Филиал публично-правовой компании "Роскадастр" "Центр геодезии, картографии и кадастра по Дальневосточному Федеральному округу"

полное наименование органа регистрации прав

Выписка из Единого государственного реестра недвижимости об объекте недвижимости

Сведения о характеристиках объекта недвижимости

На основании запроса от 06.10.2026, поступившего на рассмотрение 06.10.2026, сообщаем, что согласно записям Единого государственного реестра недвижимости:

Раздел 1 Лист 1

| Земельный участок |
|---|
| вид объекта недвижимости |

| Лист № 1 раздела 1 | Всего листов раздела 1: 8 | Всего разделов: 8 | Всего листов выписки: 25 |
|---|---|---|---|

| | |
|---|---|
| 06.10.2026г. № КУВИ-001/2026-135899860 | |
| Кадастровы 13.11.2026 № 1-3/4754 | 25:28:010007:115 |
| Номер кадастрового квартала: | 25:28:010007 |
| Дата присвоения кадастрового номера: | 07.12.2005 |

| | |
|---|---|
| Ранее присвоенный государственный учетный номер: | данные отсутствуют |
| Местоположение: | Местоположение установлено относительно ориентира, расположенного в границах участка.Ориентир Жилой дом (часть жилого дома). Почтовый адрес ориентира: Российская Федерация, край Приморский, г. Владивосток, ул. Суханова, дом 38, строение 2. |
| Площадь, м²: | 166 +/- 7 |
| Кадастровая стоимость, руб.: | 1894015.52 |
| Кадастровые номера расположенных в пределах земельного участка объектов недвижимости: | 25:28:000000:9004 |
| Кадастровые номера объектов недвижимости, из которых образован объект недвижимости: | данные отсутствуют |
| Кадастровые номера образованных объектов недвижимости: | 25:28:000000:229, 25:28:010007:2025 |
| Категория земель: | Земли населенных пунктов |
| Виды разрешенного использования: | Улично-дорожная сеть |
| Сведения о кадастровом инженере: | Басова Ольга Александровна, СНИЛС 126-859-183 97, договор на выполнение кадастровых работ от 01.01.2022 № 2, дата завершения кадастровых работ: 28.11.2022<br><br>Плохотнюк Алина Анатольевна, № 9903, в А СРО "Кадастровые инженеры", СНИЛС 150-515-661 34, договор на выполнение кадастровых работ от 20.12.2024 № 224-рз, дата завершения кадастровых работ: 24.12.2024 |
| Сведения о лесах, водных объектах и об иных природных объектах, расположенных в пределах земельного участка: | данные отсутствуют |

| | | |
|---|---|---|
| | ДОКУМЕНТ ПОДПИСАН ЭЛЕКТРОННОЙ ПОДПИСЬЮ Сертификат: 839971481847979980055521910400019784 43 Владелец: ПУБЛИЧНО-ПРАВОВАЯ КОМПАНИЯ РОСКАДАСТР Действителен: с 24.12.2025 по 19.03.2027 | |
| полное наименование должности | | инициалы, фамилия |

| Земельный участок |
|---|
| вид объекта недвижимости |

| Лист № 2 раздела 1 | Всего листов раздела 1: 8 | Всего разделов: 8 | Всего листов выписки: 25 |
|---|---|---|---|

| 06.10.2026г. № КУВИ-001/2026-135899860 | |
|---|---|
| Кадастровый номер: | 25:28:010007:115 |

| | |
|---|---|
| Сведения о том, что земельный участок полностью или частично расположен в границах зоны с особыми условиями использования территории или территории объекта культурного наследия (памятника истории и культуры) народов Российской Федерации, сельскохозяйственного угодья в составе земель сельскохозяйственного назначения, границах публичного сервитута: | Земельный участок полностью расположен в границах зоны с реестровым номером 25:28-6.1220 от 15.02.2022, ограничение использования земельного участка в пределах зоны: Нижняя граница зоны ограничения застройки устанавливается на отметке 335 м над уровнем моря, вид/наименование: Нижняя граница зоны ограничения застройки устанавливается на отметке 335 м над уровнем моря, тип: Зона ограничения от передающего радиотехнического объекта, номер: 1, решения: 1. дата решения: 14.02.2022, номер решения: ЮР/416 2. дата решения: 15.02.2022, номер решения: бн Земельный участок полностью расположен в границах зоны с реестровым номером 25:28-6.1228 от 15.02.2022, ограничение использования земельного участка в пределах зоны: Нижняя граница зоны ограничения застройки устанавливается на отметке 280 м над уровнем моря, вид/наименование: Нижняя граница зоны ограничения застройки устанавливается на отметке 280 м над уровнем моря, тип: Зона ограничения от передающего радиотехнического объекта, номер: 1, решения: 1. дата решения: 14.02.2022, номер решения: ЮР/416 2. дата решения: 15.02.2022, номер решения: бн Земельный участок полностью расположен в границах зоны с реестровым номером 25:28-6.1223 от 15.02.2022, ограничение использования земельного участка в пределах зоны: Нижняя граница зоны ограничения застройки устанавливается на отметке 303 м над уровнем моря, вид/наименование: Нижняя граница зоны ограничения застройки устанавливается на отметке 303 м над уровнем моря, тип: Зона ограничения от передающего радиотехнического объекта, номер: 1, решения: 1. дата решения: 14.02.2022, номер решения: ЮР/416 2. дата решения: 15.02.2022, номер решения: бн Земельный участок полностью расположен в границах зоны с реестровым номером 25:28-6.1235 от 15.02.2022, ограничение использования земельного участка в пределах зоны: Нижняя граница зоны ограничения застройки устанавливается на отметке 360 м над уровнем моря, вид/наименование: Нижняя граница зоны ограничения застройки устанавливается на отметке 360 м над уровнем моря, тип: Зона ограничения от передающего радиотехнического объекта, номер: 1, решения: 1. дата решения: 14.02.2022, номер решения: ЮР/416 2. дата решения: 15.02.2022, номер решения: бн Земельный участок полностью расположен в границах зоны с реестровым номером 25:28-6.1224 от 15.02.2022, ограничение использования земельного участка в пределах зоны: Нижняя граница зоны ограничения застройки устанавливается на отметке 310 м над уровнем моря, вид/наименование: Нижняя граница зоны ограничения застройки устанавливается на отметке 310 м над уровнем моря, тип: Зона ограничения от передающего радиотехнического объекта, номер: 1, решения: 1. дата решения: 14.02.2022, номер решения: ЮР/416 2. дата решения: 15.02.2022, номер решения: бн Земельный участок полностью расположен в границах зоны с реестровым номером 25:28-6.1219 от 15.02.2022, ограничение использования земельного участка в пределах зоны: Нижняя граница зоны ограничения застройки устанавливается на отметке 325 м над уровнем моря, |

| | | |
|---|---|---|
| полное наименование должности | ДОКУМЕНТ ПОДПИСАН ЭЛЕКТРОННОЙ ПОДПИСЬЮ Сертификат: 839971481847979980055521910400019784 43 Владелец: ПУБЛИЧНО-ПРАВОВАЯ КОМПАНИЯ РОСКАДАСТР Действителен: с 24.12.2025 по 19.03.2027 | инициалы, фамилия |

| Земельный участок |
|---|
| вид объекта недвижимости |

| Лист № 3 раздела 1 | Всего листов раздела 1: 8 | Всего разделов: 8 | Всего листов выписки: 25 |
|---|---|---|---|

| 06.10.2026г. № КУВИ-001/2026-135899860 | |
|---|---|
| Кадастровый номер: | 25:28:010007:115 |

| | |
|---|---|
| Сведения о том, что земельный участок полностью или частично расположен в границах зоны с особыми условиями использования территории или территории объекта культурного наследия (памятника истории и культуры) народов Российской Федерации, сельскохозяйственного угодья в составе земель сельскохозяйственного назначения, границах публичного сервитута: | вид/наименование: Нижняя граница зоны ограничения застройки устанавливается на отметке 325 м над уровнем моря, тип: Зона ограничения от передающего радиотехнического объекта, номер: 1, решения: 1. дата решения: 14.02.2022, номер решения: ЮР/416 2. дата решения: 15.02.2022, номер решения: бн Земельный участок полностью расположен в границах зоны с реестровым номером 25:28-6.1222 от 15.02.2022, ограничение использования земельного участка в пределах зоны: Нижняя граница зоны ограничения застройки устанавливается на отметке 326 м над уровнем моря, вид/наименование: Нижняя граница зоны ограничения застройки устанавливается на отметке 326 м над уровнем моря, тип: Зона ограничения от передающего радиотехнического объекта, номер: 1, решения: 1. дата решения: 14.02.2022, номер решения: ЮР/416 2. дата решения: 15.02.2022, номер решения: бн Земельный участок полностью расположен в границах зоны с реестровым номером 25:00-6.345 от 17.05.2020, ограничение использования земельного участка в пределах зоны: В соответствии с частью 15 статьи 65 Водного кодекса Российской Федерации от 03 июня 2006 года № 74-ФЗ в границах водоохранных зон запрещается: 1) использование сточных вод в целях регулирования плодородия почв; 2) размещение кладбищ, скотомогильников, объектов размещения отходов производства и потребления, химических, взрывчатых, токсичных, отравляющих и ядовитых веществ, пунктов захоронения радиоактивных отходов; 3) осуществление авиационных мер по борьбе с вредными организмами; 4) движение и стоянка транспортных средств (кроме специальных транспортных средств), за исключением их движения по дорогам и стоянки на дорогах и в специально оборудованных местах, имеющих твердое покрытие; 5) размещение автозаправочных станций, складов горюче-смазочных материалов (за исключением случаев, если автозаправочные станции, склады горюче-смазочных материалов размещены на территориях портов, судостроительных и судоремонтных организаций, инфраструктуры внутренних водных путей при условии соблюдения требований законодательства в области охраны окружающей среды и настоящего Кодекса), станций технического обслуживания, используемых для технического осмотра и ремонта транспортных средств, осуществление мойки транспортных средств; 6) размещение специализированных хранилищ пестицидов и агрохимикатов, применение пестицидов и агрохимикатов; 7) сброс сточных, в том числе дренажных, вод; 8) разведка и добыча общераспространенных полезных ископаемых (за исключением случаев, если разведка и добыча общераспространенных полезных ископаемых осуществляются пользователями недр, осуществляющими разведку и добычу иных видов полезных ископаемых, в границах предоставленных им в соответствии с законодательством Российской Федерации о недрах горных отводов и (или) геологических отводов на основании утвержденного технического проекта в соответствии со статьей 19.1 Закона Российской Федерации от 21 февраля 1992 года N |

| | | |
|---|---|---|
| полное наименование должности | ДОКУМЕНТ ПОДПИСАН ЭЛЕКТРОННОЙ ПОДПИСЬЮ Сертификат: 839971481847979980055521910400019784 43 Владелец: ПУБЛИЧНО-ПРАВОВАЯ КОМПАНИЯ РОСКАДАСТР Действителен: с 24.12.2025 по 19.03.2027 | инициалы, фамилия |

| Земельный участок |
|---|
| вид объекта недвижимости |

| Лист № 4 раздела 1 | Всего листов раздела 1: 8 | Всего разделов: 8 | Всего листов выписки: 25 |
|---|---|---|---|

| 06.10.2026г. № КУВИ-001/2026-135899860 | |
|---|---|
| Кадастровый номер: | 25:28:010007:115 |

| | |
|---|---|
| Сведения о том, что земельный участок полностью или частично расположен в границах зоны с особыми условиями использования территории или территории объекта культурного наследия (памятника истории и культуры) народов Российской Федерации, сельскохозяйственного угодья в составе земель сельскохозяйственного назначения, границах публичного сервитута: | 2395-1 "О недрах"). В соответствии с частью 16 статьи 65 Водного кодекса Российской Федерации от 03 июня 2006 года № 74-ФЗ в границах водоохранной зоны допускается проектирование, строительство, реконструкция, ввод в эксплуатацию, эксплуатация хозяйственных и иных объектов при условии оборудования таких объектов сооружениями, обеспечивающими охрану водных объектов от загрязнения, засорения и истощения вод в соответствии с водным законодательством и законодательством в области охраны окружающей среды., вид/наименование: Зона с особыми условиями использования территории. Часть водоохранной зоны Японского моря, тип: Водоохранная зона, решения: 1. дата решения: 14.08.2025, номер решения: 89, наименование ОГВ/ОМСУ: Амурское бассейновое водное управление Федерального агентства водных ресурсов 2. дата решения: 14.08.2025, номер решения: 89 3. дата решения: 09.01.2024, номер решения: 01-лс 4. дата решения: 27.12.2024, номер решения: 05-65/30 Земельный участок полностью расположен в границах зоны с реестровым номером 25:28-6.1233 от 15.02.2022, ограничение использования земельного участка в пределах зоны: Нижняя граница зоны ограничения застройки устанавливается на отметке 304 м над уровнем моря, вид/наименование: Нижняя граница зоны ограничения застройки устанавливается на отметке 304 м над уровнем моря, тип: Зона ограничения от передающего радиотехнического объекта, номер: 1, решения: 1. дата решения: 14.02.2022, номер решения: ЮР/416 2. дата решения: 15.02.2022, номер решения: бн Земельный участок полностью расположен в границах зоны с реестровым номером 25:28-8.586 от 16.11.2022, ограничение использования земельного участка в пределах зоны: Не установлены, вид/наименование: Границы территории выявленного объекта культурного наследия - достопримечательное место «Исторический центр города Владивостока», расположенного по адресу (местонахождение): Приморский край, г. Владивосток, полуостров Муравьева-Амурского в пределах с севера: улицы Лесной, территории Покровского парка, склонов горы Орлиной, водораздела горной гряды к северу от бухты Золотой Рог, улиц Шилкинской, Горной, территории парка Минного городка; на востоке- улицы Луговой; на юге включая полуостров Шкота и берег бухты Золотой Рог, тип: Территория объекта культурного наследия, решения: 1. дата решения: 05.10.2022, номер решения: 65-02-18/2262 2. дата решения: 05.10.2022, номер решения: ZoneToGKN_e531c6e7-41cd-43ef-8b99-462fcff9552b, наименование ОГВ/ОМСУ: Инспекция по охране объектов культурного наследия Приморского края |
| Сведения о том, что земельный участок расположен в границах особой экономической зоны, территории опережающего развития, игорной зоны: | данные отсутствуют |
| Сведения о том, что земельный участок расположен в границах особо охраняемой природной территории, Байкальской природной территории и ее экологических зон, лесопарковом зеленом поясе, охотничьего угодья, лесничества: | данные отсутствуют |

ДОКУМЕНТ ПОДПИСАН
ЭЛЕКТРОННОЙ ПОДПИСЬЮ
Сертификат: 8399714818479799800555219104000197844З
Владелец: ПУБЛИЧНО-ПРАВОВАЯ КОМПАНИЯ РОСКАДАСТР
Действителен: с 24.12.2025 по 19.03.2027

| | | |
|---|---|---|
| полное наименование должности | | инициалы, фамилия |

| Земельный участок |
|---|
| вид объекта недвижимости |

| Лист № 5 раздела 1 | Всего листов раздела 1: 8 | Всего разделов: 8 | Всего листов выписки: 25 |
|---|---|---|---|

| 06.10.2026г. № КУВИ-001/2026-135899860 | |
|---|---|
| Кадастровый номер: | 25:28:010007:115 |

| | |
|---|---|
| Сведения о расположении земельного участка и (или) расположенного на нем объекта недвижимости в границах территории, в отношении которой принято решение о резервировании земель для государственных или муниципальных нужд: | данные отсутствуют |
| Сведения о результатах проведения федерального государственного земельного контроля (надзора): | данные отсутствуют |
| Сведения о расположении земельного участка в границах территории, в отношении которой утвержден проект межевания территории: | данные отсутствуют |
| Условный номер земельного участка: | данные отсутствуют |
| Сведения о принятии акта и (или) заключении договора, предусматривающих предоставление в соответствии с земельным законодательством исполнительным органом государственным органом власти или органом местного самоуправления, находящегося в государственной или муниципальной собственности земельного участка для строительства наемного дома социального использования или наемного дома коммерческого использования: | данные отсутствуют |
| Сведения о том, что земельный участок или земельные участки образованы на основании решения об изъятии земельного участка и (или) расположенного на нем объекта недвижимости для государственных или муниципальных нужд: | данные отсутствуют |
| Сведения о том, что земельный участок образован из земель или земельного участка, государственная собственность на которые не разграничена: | данные отсутствуют |
| Сведения о наличии земельного спора о местоположении границ земельных участков: | данные отсутствуют |
| Статус записи об объекте недвижимости: | Сведения об объекте недвижимости имеют статус "актуальные, ранее учтенные" |
| Особые отметки: | Граница земельного участка состоит из 2 контуров. Учетные номера контуров и их площади: 1 - 145.45 кв.м, 2 - 20.76 кв.м. Сведения об ограничениях права на объект недвижимости, обременениях данного объекта, не зарегистрированных в реестре прав, ограничений прав и обременений недвижимого имущества: вид ограничения (обременения): ограничения прав на земельный участок, предусмотренные статьей 56 Земельного кодекса Российской Федерации; срок |

| | | |
|---|---|---|
| | | |
| полное наименование должности | | инициалы, фамилия |

ДОКУМЕНТ ПОДПИСАН
ЭЛЕКТРОННОЙ ПОДПИСЬЮ
Сертификат: 8399714818479799800555219104000197844 3
Владелец: ПУБЛИЧНО-ПРАВОВАЯ КОМПАНИЯ РОСКАДАСТР
Действителен: с 24.12.2025 по 19.03.2027

| Земельный участок |
|---|
| вид объекта недвижимости |

| Лист № 6 раздела 1 | Всего листов раздела 1: 8 | Всего разделов: 8 | Всего листов выписки: 25 |
|---|---|---|---|

| 06.10.2026г. № КУВИ-001/2026-135899860 | |
|---|---|
| Кадастровый номер: | 25:28:010007:115 |

действия: с 30.11.2022; реквизиты документа-основания: иное заявление от 14.02.2022 № ЮР/416; документ, воспроизводящий сведения, содержащиеся в решении об установлении или изменении границ границ зон с особыми условиями использования территорий от 15.02.2022 № бн . вид ограничения (обременения): ограничения прав на земельный участок, предусмотренные статьей 56 Земельного кодекса Российской Федерации; срок действия: с 30.11.2022; реквизиты документа-основания: постановление от 03.10.2019 № 639-па выдан: Администрация Приморского края. вид ограничения (обременения): ограничения прав на земельный участок, предусмотренные статьей 56 Земельного кодекса Российской Федерации; срок действия: с 30.11.2022; реквизиты документа-основания: иное заявление от 14.02.2022 № ЮР/416; документ, воспроизводящий сведения, содержащиеся в решении об установлении или изменении границ границ зон с особыми условиями использования территорий от 15.02.2022 № бн . вид ограничения (обременения): ограничения прав на земельный участок, предусмотренные статьей 56 Земельного кодекса Российской Федерации; срок действия: с 30.11.2022; реквизиты документа-основания: иное заявление от 14.02.2022 № ЮР/416; документ, воспроизводящий сведения, содержащиеся в решении об установлении или изменении границ границ зон с особыми условиями использования территорий от 15.02.2022 № бн . вид ограничения (обременения): ограничения прав на земельный участок, предусмотренные статьей 56 Земельного кодекса Российской Федерации; срок действия: с 30.11.2022; реквизиты документа-основания: иное заявление от 14.02.2022 № ЮР/416; документ, воспроизводящий сведения, содержащиеся в решении об установлении или изменении границ границ зон с особыми условиями использования территорий от 15.02.2022 № бн . вид ограничения (обременения): ограничения прав на земельный участок, предусмотренные статьей 56 Земельного кодекса Российской Федерации; срок действия: с 30.11.2022; реквизиты документа-основания: иное заявление от 14.02.2022 № ЮР/416; документ, воспроизводящий сведения, содержащиеся в решении об установлении или изменении границ границ зон с особыми условиями использования территорий от 15.02.2022 № бн . вид ограничения (обременения): ограничения прав на земельный участок, предусмотренные статьей 56 Земельного кодекса Российской Федерации; срок действия: с 30.11.2022; реквизиты документа-основания: иное заявление от 14.02.2022 № ЮР/416; документ, воспроизводящий сведения, содержащиеся в решении об установлении или изменении границ границ зон с особыми условиями использования территорий от 15.02.2022 № бн . вид ограничения (обременения): ограничения прав на земельный участок, предусмотренные статьей 56 Земельного кодекса Российской Федерации; срок действия: с 30.11.2022; реквизиты документа-основания: иное

ДОКУМЕНТ ПОДПИСАН
ЭЛЕКТРОННОЙ ПОДПИСЬЮ
Сертификат: 8399714818479799800555219104000197844З
Владелец: ПУБЛИЧНО-ПРАВОВАЯ КОМПАНИЯ РОСКАДАСТР
Действителен: с 24.12.2025 по 19.03.2027

| | | |
|---|---|---|
| полное наименование должности | | инициалы, фамилия |

| Земельный участок |
|---|
| вид объекта недвижимости |

| Лист № 7 раздела 1 | Всего листов раздела 1: 8 | Всего разделов: 8 | Всего листов выписки: 25 |
|---|---|---|---|

| 06.10.2026г. № КУВИ-001/2026-135899860 | |
|---|---|
| Кадастровый номер: | 25:28:010007:115 |

| | |
|---|---|
| | заявление от 14.02.2022 № ЮР/416; документ, воспроизводящий сведения, содержащиеся в решении об установлении или изменении границ границ зон с особыми условиями использования территорий от 15.02.2022 № бн . вид ограничения (обременения): ограничения прав на земельный участок, предусмотренные статьей 56 Земельного кодекса Российской Федерации; срок действия: с 30.11.2022; реквизиты документа-основания: приказ "Об утверждении местоположения части береговой линии (границы водного объекта), границ частей водоохранной зоны и прибрежной защитной полосы Японского моря на территории Приморского края" от 07.11.2019 № 05-07/208 выдан: Амурское бассейновое водное управление Федерального агентства водных ресурсов; государственный контракт на информационное обеспечение и другие работы в области водных ресурсов для федеральных Государственных нужд от 06.07.2018 № 12К/2018 выдан: Федеральное государственное бюджетное учреждение "Российский информационно-аналитический и научно-исследовательский водохозяйственный центр"; приказ "О совершенствовании мер по установлению на местности границ водоохранных зон и границ прибрежных защитных полос водных объектов" от 07.03.2014 № 64 выдан: Федеральное агентство водных ресурсов; приказ "О внесении изменений в приказ Федерального агентства водных ресурсов от 7 марта 2014 г. № 64 "О совершенствовании мер по установлению на местности границ водоохранных зон и границ прибрежных защитных полос водных объектов" от 08.05.2015 № 84 выдан: Федеральное агентство водных ресурсов; письмо "О предоставлении информации из государственного рыбохозяйственного реестра" от 19.07.2018 № У05-1672 выдан: Федеральное агентство по рыболовству; протокол совещания от 15.07.2019 № б/н выдан: Амурское бассейновое водное управление Федерального агентства водных ресурсов; карта (план) зоны с особыми условиями использования территории. Часть водоохранной зоны Японского моря от 23.07.2019 № б/н выдан: ООО "Земельные ресурсы". вид ограничения (обременения): ограничения прав на земельный участок, предусмотренные статьей 56 Земельного кодекса Российской Федерации; срок действия: с 30.11.2022; реквизиты документа-основания: иное заявление от 14.02.2022 № ЮР/416; документ, воспроизводящий сведения, содержащиеся в решении об установлении или изменении границ границ зон с особыми условиями использования территорий от 15.02.2022 № бн . вид ограничения (обременения): ограничения прав на земельный участок, предусмотренные статьей 56 Земельного кодекса Российской Федерации; срок действия: с 30.11.2022; реквизиты документа-основания: сопроводительное письмо от 05.10.2022 № 65-02-18/2262; документ, воспроизводящий сведения, содержащиеся в решении об установлении или изменении границ зон с особыми условиями использования территорий от 05.10.2022 № |

ДОКУМЕНТ ПОДПИСАН
ЭЛЕКТРОННОЙ ПОДПИСЬЮ
Сертификат: 839971481847979980055521910400019784 43
Владелец: ПУБЛИЧНО-ПРАВОВАЯ КОМПАНИЯ РОСКАДАСТР
Действителен: с 24.12.2025 по 19.03.2027

| | | |
|---|---|---|
| полное наименование должности | | инициалы, фамилия |

| Земельный участок |
|---|
| вид объекта недвижимости |

| Лист № 8 раздела 1 | Всего листов раздела 1: 8 | Всего разделов: 8 | Всего листов выписки: 25 |
|---|---|---|---|

| 06.10.2026г. № КУВИ-001/2026-135899860 | |
|---|---|
| Кадастровый номер: | 25:28:010007:115 |
| | ZoneToGKN_e531c6e7-41cd-43ef-8b99-462fcff9552b выдан: Инспекция по охране объектов культурного наследия Приморского края. |
| Получатель выписки: | Молостова Виктория Евгеньевна, действующий(ая) на основании документа "" УПРАВЛЕНИЕ МУНИЦИПАЛЬНОЙ СОБСТВЕННОСТИ Г.ВЛАДИВОСТОКА |

| | | |
|---|---|---|
| полное наименование должности | ДОКУМЕНТ ПОДПИСАН<br>ЭЛЕКТРОННОЙ ПОДПИСЬЮ<br>Сертификат: 839971481847979980055521910400019784 43<br>Владелец: ПУБЛИЧНО-ПРАВОВАЯ КОМПАНИЯ РОСКАДАСТР<br>Действителен: с 24.12.2025 по 19.03.2027 | инициалы, фамилия |

Выписка из Единого государственного реестра недвижимости об объекте недвижимости

Сведения о зарегистрированных правах

| Земельный участок | | | |
|---|---|---|---|
| вид объекта недвижимости | | | |
| Лист № 1 раздела 2 | Всего листов раздела 2: 2 | Всего разделов: 8 | Всего листов выписки: 25 |

| 06.10.2026г. № КУВИ-001/2026-135899860 | |
|---|---|
| Кадастровый номер: | 25:28:010007:115 |

| | | | |
|---|---|---|---|
| 1 | Правообладатель (правообладатели): | 1.1 | Приморский край |
| | Сведения о возможности предоставления третьим лицам персональных данных физического лица: | 1.1.1 | данные отсутствуют |
| 2 | Вид, номер, дата и время государственной регистрации права: | 2.1 | Собственность<br>25-25-01/077/2009-156<br>25.05.2009 00:00:00 |
| 3 | Сведения об осуществлении государственной регистрации сделки, права без необходимого в силу закона согласия третьего лица, органа: | 3.1 | данные отсутствуют |
| 4 | Ограничение прав и обременение объекта недвижимости: | не зарегистрировано | |
| 5 | Договоры участия в долевом строительстве: | не зарегистрировано | |
| 6 | Заявленные в судебном порядке права требования: | данные отсутствуют | |
| 7 | Сведения о возможности предоставления третьим лицам персональных данных физического лица | данные отсутствуют | |
| 8 | Сведения о возражении в отношении зарегистрированного права: | данные отсутствуют | |
| 9 | Сведения о наличии решения об изъятии объекта недвижимости для государственных и муниципальных нужд: | данные отсутствуют | |
| 10 | Сведения о невозможности государственной регистрации без личного участия правообладателя или его законного представителя: | данные отсутствуют | |
| 11 | Правопритязания и сведения о наличии поступивших, но не рассмотренных заявлений о проведении государственной регистрации права (перехода, прекращения права), ограничения права или обременения объекта недвижимости, сделки в отношении объекта недвижимости: | отсутствуют | |

| | | |
|---|---|---|
| | ДОКУМЕНТ ПОДПИСАН<br>ЭЛЕКТРОННОЙ ПОДПИСЬЮ<br>Сертификат: 8399714818479799800555219104000197844 3<br>Владелец: ПУБЛИЧНО-ПРАВОВАЯ КОМПАНИЯ РОСКАДАСТР<br>Действителен: с 24.12.2025 по 19.03.2027 | |
| полное наименование должности | | инициалы, фамилия |

| Земельный участок |
|---|
| вид объекта недвижимости |

| Лист № 2 раздела 2 | Всего листов раздела 2: 2 | Всего разделов: 8 | Всего листов выписки: 25 |
|---|---|---|---|

| 06.10.2026г. № КУВИ-001/2026-135899860 | |
|---|---|
| Кадастровый номер: | 25:28:010007:115 |

| | | |
|---|---|---|
| 11 | Сведения о невозможности государственной регистрации перехода, прекращения, ограничения права на земельный участок из земель сельскохозяйственного назначения: | данные отсутствуют |

| | | |
|---|---|---|
| полное наименование должности | ДОКУМЕНТ ПОДПИСАН<br>ЭЛЕКТРОННОЙ ПОДПИСЬЮ<br>Сертификат: 839971481847979980055521910400019784 43<br>Владелец: ПУБЛИЧНО-ПРАВОВАЯ КОМПАНИЯ РОСКАДАСТР<br>Действителен: с 24.12.2025 по 19.03.2027 | инициалы, фамилия |

Выписка из Единого государственного реестра недвижимости об объекте недвижимости


Описание местоположения земельного участка

| Земельный участок |
|---|
| вид объекта недвижимости |

| Лист № 1 раздела 3 | Всего листов раздела 3: 3 | Всего разделов: 8 | Всего листов выписки: 25 |
|---|---|---|---|

| 06.10.2026г. № КУВИ-001/2026-135899860 | |
|---|---|
| Кадастровый номер: | 25:28:010007:115 |

План (чертеж, схема) земельного участка

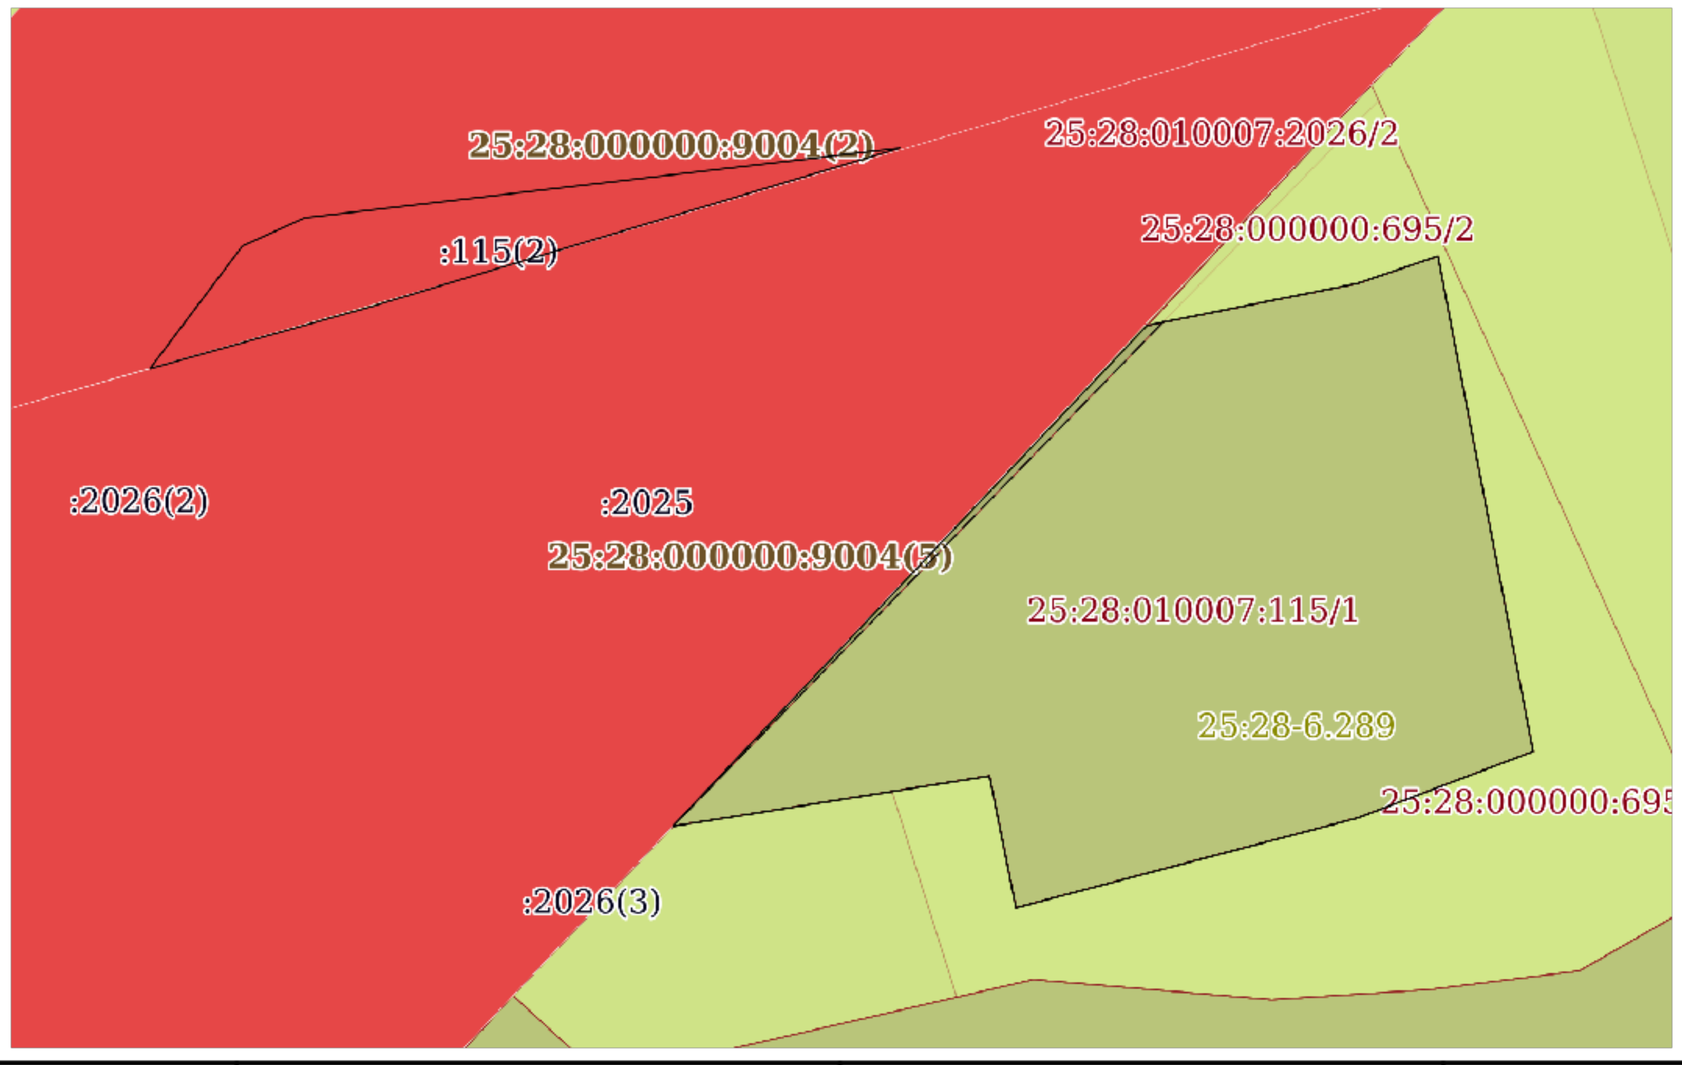


Масштаб 1:200 Условные обозначения:


ДОКУМЕНТ ПОДПИСАН
ЭЛЕКТРОННОЙ ПОДПИСЬЮ
Сертификат: 839971481847979980055521910400019784 43
Владелец: ПУБЛИЧНО-ПРАВОВАЯ КОМПАНИЯ РОСКАДАСТР
Действителен: с 24.12.2025 по 19.03.2027

| | | |
|---|---|---|
| полное наименование должности | | инициалы, фамилия |

| Земельный участок |
|---|
| вид объекта недвижимости |

| Лист № 2 раздела 3 | Всего листов раздела 3: 3 | Всего разделов: 8 | Всего листов выписки: 25 |
|---|---|---|---|

| 06.10.2026г. № КУВИ-001/2026-135899860 | |
|---|---|
| Кадастровый номер: | 25:28:010007:115 |

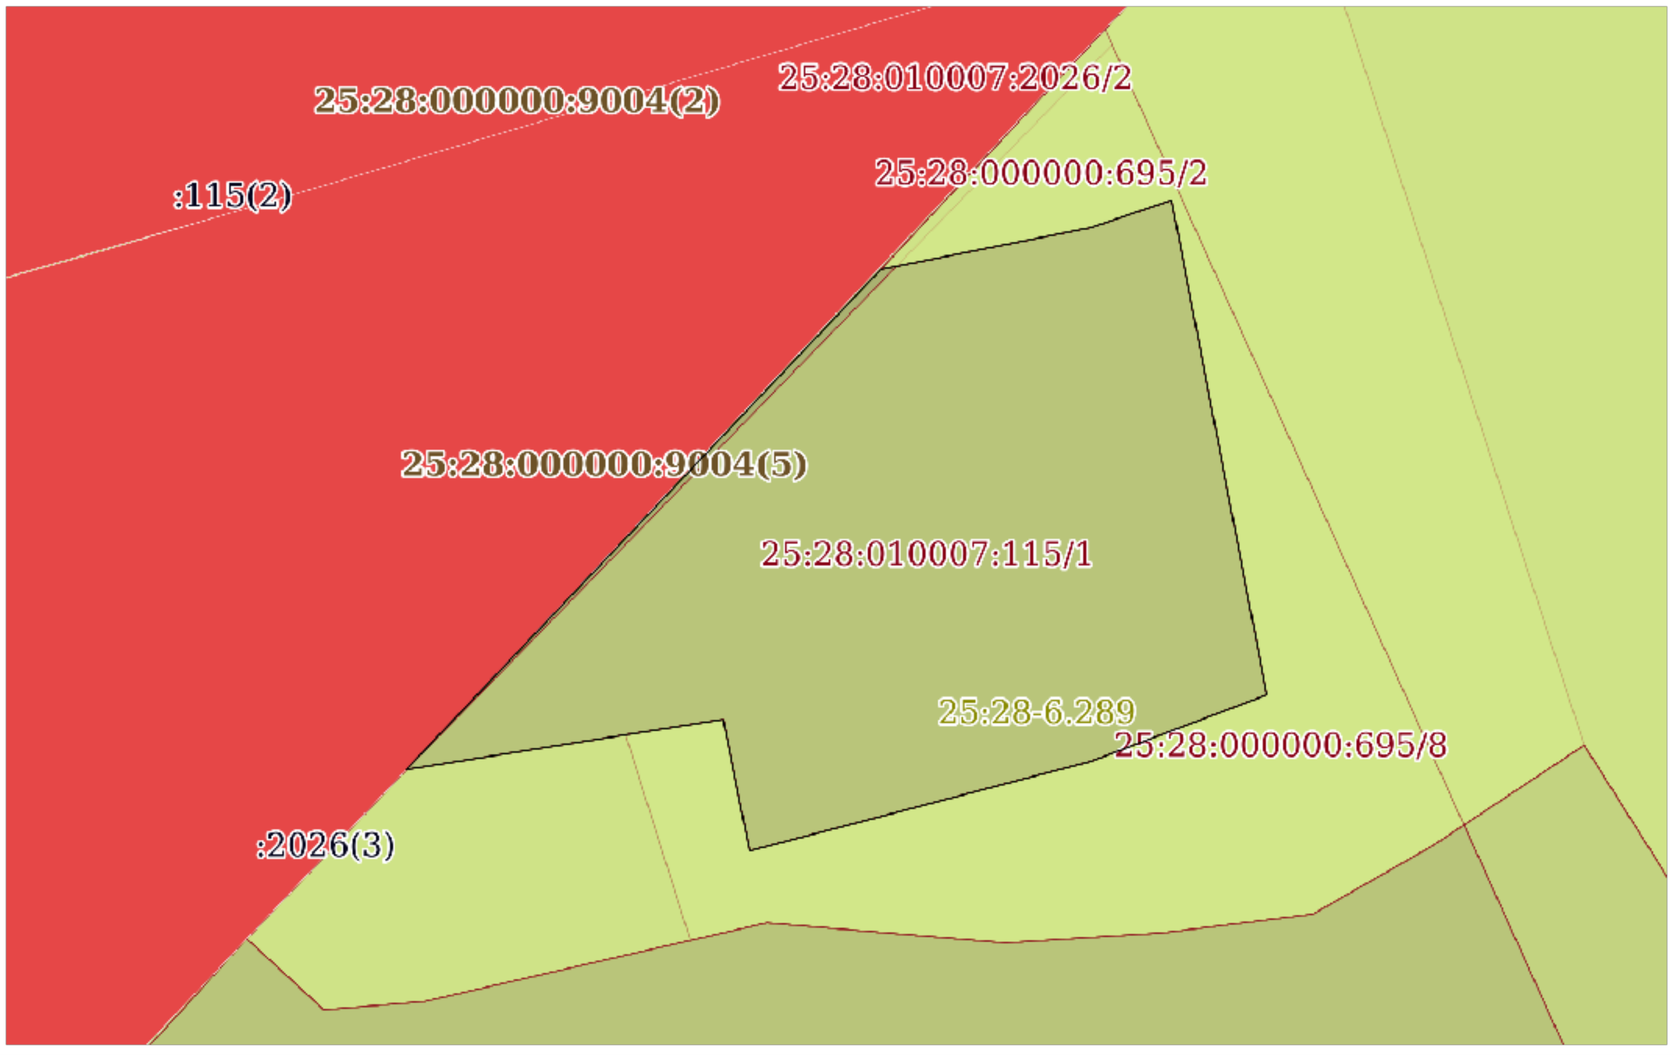


| Масштаб 1:200 | Условные обозначения: | | |
|---|---|---|---|

ДОКУМЕНТ ПОДПИСАН
ЭЛЕКТРОННОЙ ПОДПИСЬЮ
Сертификат: 839971481847979980055521910400019784 43
Владелец: ПУБЛИЧНО-ПРАВОВАЯ КОМПАНИЯ РОСКАДАСТР
Действителен: с 24.12.2025 по 19.03.2027

| | | |
|---|---|---|
| полное наименование должности | | инициалы, фамилия |

| Земельный участок |
|---|
| вид объекта недвижимости |

| Лист № 3 раздела 3 | Всего листов раздела 3: 3 | Всего разделов: 8 | Всего листов выписки: 25 |
|---|---|---|---|

| 06.10.2026г. № КУВИ-001/2026-135899860 | |
|---|---|
| Кадастровый номер: | 25:28:010007:115 |




| Масштаб 1:100 | Условные обозначения: | | |
|---|---|---|---|

| | | |
|---|---|---|
| полное наименование должности | | инициалы, фамилия |

ДОКУМЕНТ ПОДПИСАН
ЭЛЕКТРОННОЙ ПОДПИСЬЮ
Сертификат: 839971481847979980055521910400019784 43
Владелец: ПУБЛИЧНО-ПРАВОВАЯ КОМПАНИЯ РОСКАДАСТР
Действителен: с 24.12.2025 по 19.03.2027

Выписка из Единого государственного реестра недвижимости об объекте недвижимости

Описание местоположения земельного участка

| Земельный участок | | | |
|---|---|---|---|
| вид объекта недвижимости | | | |
| Лист № 1 раздела 3.1 | Всего листов раздела 3.1: 1 | Всего разделов: 8 | Всего листов выписки: 25 |
| 06.10.2026г. № КУВИ-001/2026-135899860 | | | |
| Кадастровый номер: | 25:28:010007:115 | | |

Описание местоположения границ земельного участка

| № п/п | Номер точки | | Дирекционный угол | Горизонтальное проложение, м | Описание закрепления на местности | Кадастровые номера смежных участков | Сведения об адресах правообладателей смежных земельных участков |
|---|---|---|---|---|---|---|---|
| | начальная | конечная | | | | | |
| 1 | 2 | 3 | 4 | 5 | 6 | 7 | 8 |
| 1 | 1.1.1 | 1.1.2 | 37°2.4` | 3.37 | данные отсутствуют | 25:28:000000:695(1) | данные отсутствуют |
| 2 | 1.1.1 | 1.1.1 | | | данные отсутствуют | 25:28:010007:2026(2) | адрес отсутствует |
| 3 | 1.1.2 | 1.1.3 | 65°39.1` | 1.5 | данные отсутствуют | 25:28:000000:695(1) | данные отсутствуют |
| 4 | 1.1.3 | 1.1.4 | 83°19.4` | 13.16 | данные отсутствуют | 25:28:000000:695(1) | данные отсутствуют |
| 5 | 1.1.4 | 1.1.5 | 253°20.9` | 9.14 | данные отсутствуют | 25:28:010007:2025 | адрес отсутствует |
| 6 | 1.1.5 | 1.1.6 | 253°15.8` | 2.99 | данные отсутствуют | 25:28:010007:2025 | адрес отсутствует |
| 7 | 1.1.6 | 1.1.1 | 254°20.2` | 5.04 | данные отсутствуют | 25:28:010007:2025 | адрес отсутствует |
| 8 | 2.1.1 | 2.1.2 | 255°17.0` | 7.75 | данные отсутствуют | 25:28:000000:695(1) | данные отсутствуют |
| 9 | 2.1.2 | 2.1.3 | 348°39.1` | 2.95 | данные отсутствуют | 25:28:000000:695(1) | данные отсутствуют |
| 10 | 2.1.3 | 2.1.4 | 261°1.1` | 7.05 | данные отсутствуют | 25:28:000000:695(1) | данные отсутствуют |
| 11 | 2.1.4 | 2.1.5 | 43°28.5` | 15.14 | данные отсутствуют | 25:28:010007:2025, 25:28:000000:695(1) | адрес отсутствует; данные отсутствуют |
| 12 | 2.1.4 | 2.1.4 | | | данные отсутствуют | 25:28:010007:2026(3) | адрес отсутствует |
| 13 | 2.1.5 | 2.1.6 | 78°44.3` | 4.71 | данные отсутствуют | 25:28:000000:695(1) | данные отсутствуют |
| 14 | 2.1.5 | 2.1.5 | | | данные отсутствуют | 25:28:010007:2026(1) | адрес отсутствует |
| 15 | 2.1.6 | 2.1.7 | 71°16.4` | 1.87 | данные отсутствуют | 25:28:000000:695(1) | данные отсутствуют |
| 16 | 2.1.7 | 2.1.8 | 169°7.0` | 11.07 | данные отсутствуют | 25:28:000000:695(1) | данные отсутствуют |
| 17 | 2.1.8 | 2.1.1 | 249°16.9` | 4.13 | данные отсутствуют | 25:28:000000:695(1) | данные отсутствуют |

ДОКУМЕНТ ПОДПИСАН
ЭЛЕКТРОННОЙ ПОДПИСЬЮ
Сертификат: 839971481847979980055521910400019784 43
Владелец: ПУБЛИЧНО-ПРАВОВАЯ КОМПАНИЯ РОСКАДАСТР
Действителен: с 24.12.2025 по 19.03.2027

| | |
|---|---|
| полное наименование должности | инициалы, фамилия |

Выписка из Единого государственного реестра недвижимости об объекте недвижимости

Описание местоположения земельного участка

| Земельный участок |
|---|
| вид объекта недвижимости |

| Лист № 1 раздела 3.2 | Всего листов раздела 3.2: 1 | Всего разделов: 8 | Всего листов выписки: 25 |
|---|---|---|---|

| 06.10.2026г. № КУВИ-001/2026-135899860 | |
|---|---|
| Кадастровый номер: | 25:28:010007:115 |

Сведения о характерных точках границы земельного участка

Система координат МСК-25, зона 1

| Номер точки | Координаты, м | | Описание закрепления на местности | Средняя квадратичная погрешность определения координат характерных точек границ земельного участка, м |
|---|---|---|---|---|
| | X | Y | | |
| 1 | 2 | 3 | 4 | 5 |
| 1 | 359860.95 | 1396157.86 | - | 0.1 |
| 2 | 359858.98 | 1396150.36 | - | 0.1 |
| 3 | 359861.87 | 1396149.78 | - | 0.1 |
| 4 | 359860.77 | 1396142.82 | - | - |
| 5 | 359871.76 | 1396153.24 | - | 0.1 |
| 6 | 359872.68 | 1396157.86 | - | 0.1 |
| 7 | 359873.28 | 1396159.63 | - | 0.1 |
| 8 | 359862.41 | 1396161.72 | - | 0.1 |
| 1 | 359860.95 | 1396157.86 | - | 0.1 |
| 1 | 359870.81 | 1396131.34 | - | - |
| 2 | 359873.5 | 1396133.37 | - | 0.1 |
| 3 | 359874.12 | 1396134.74 | - | 0.1 |
| 4 | 359875.65 | 1396147.81 | - | - |
| 5 | 359873.03 | 1396139.05 | - | - |
| 6 | 359872.17 | 1396136.19 | - | - |
| 1 | 359870.81 | 1396131.34 | - | - |

| | | |
|---|---|---|
| полное наименование должности | ДОКУМЕНТ ПОДПИСАН ЭЛЕКТРОННОЙ ПОДПИСЬЮ Сертификат: 839971481847979980055521910400019784443 Владелец: ПУБЛИЧНО-ПРАВОВАЯ КОМПАНИЯ РОСКАДАСТР Действителен: с 24.12.2025 по 19.03.2027 | инициалы, фамилия |

Выписка из Единого государственного реестра недвижимости об объекте недвижимости


Сведения о частях земельного участка

| Земельный участок |
|---|
| вид объекта недвижимости |

| Лист № 1 раздела 4 | Всего листов раздела 4: 1 | Всего разделов: 8 | Всего листов выписки: 25 |
|---|---|---|---|

| 06.10.2026г. № КУВИ-001/2026-135899860 | |
|---|---|
| Кадастровый номер: | 25:28:010007:115 |

| План (чертеж, схема) части земельного участка | Учетный номер части: 25:28:010007:115/1 |
|---|---|

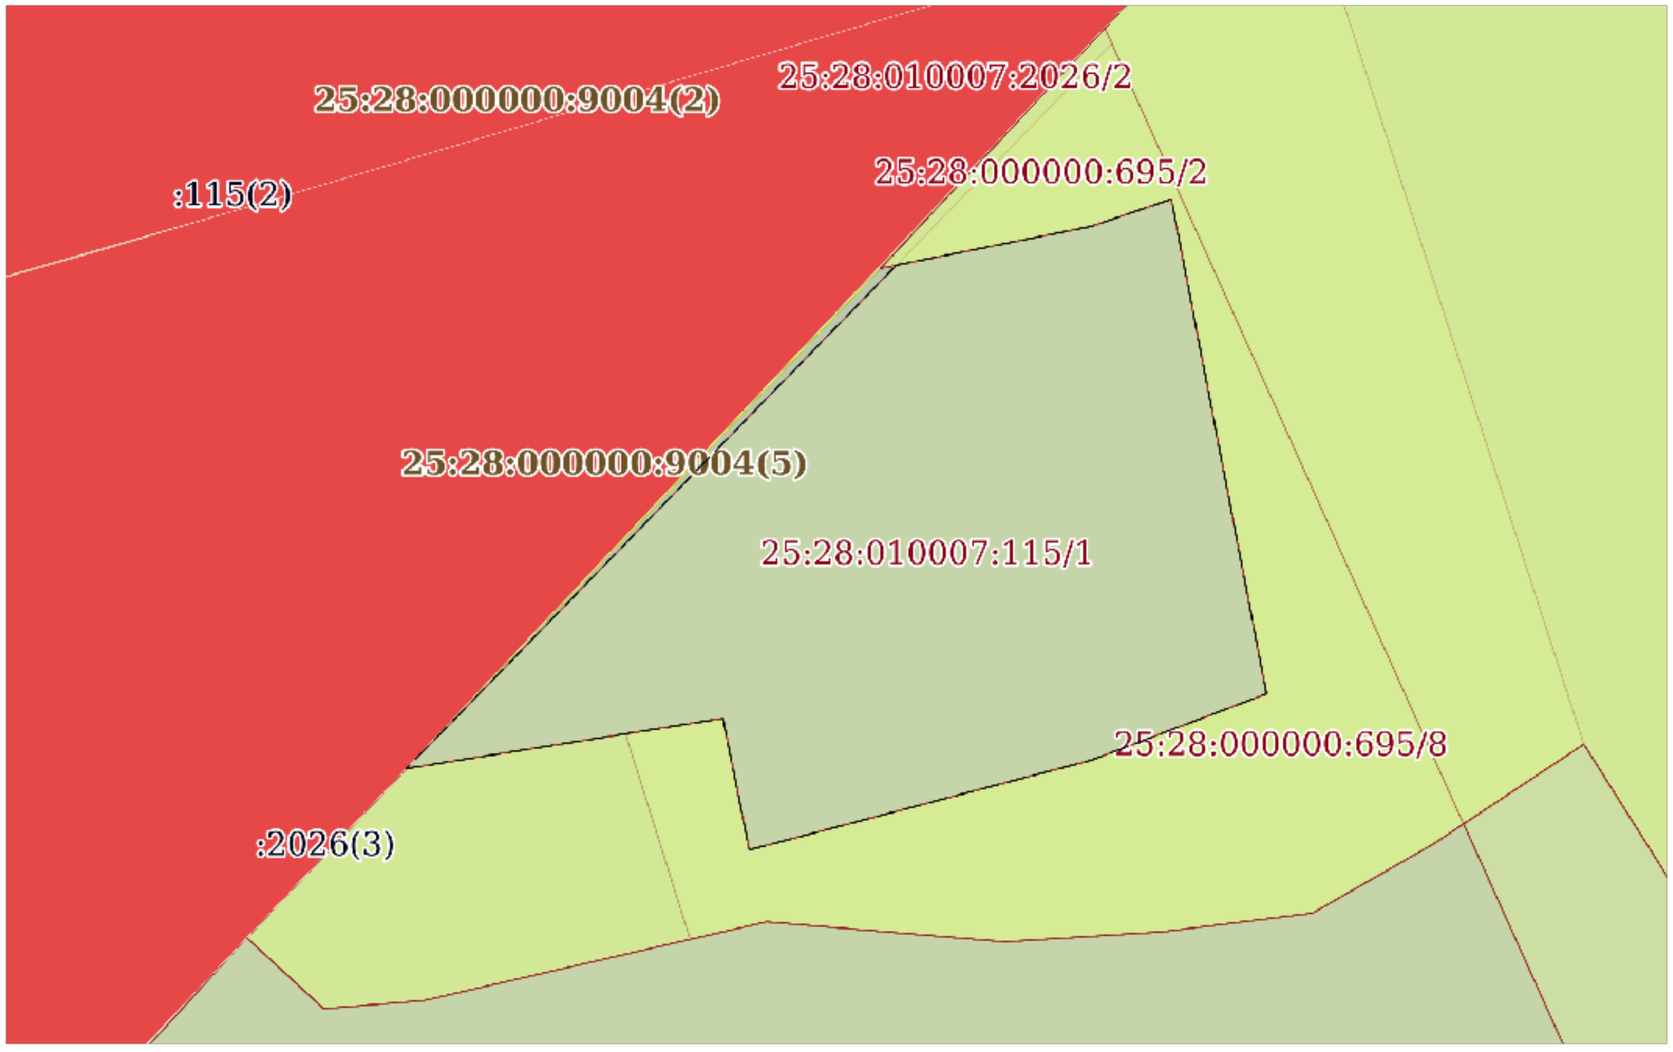


| Масштаб 1:200 | Условные обозначения: | | |
|---|---|---|---|

ДОКУМЕНТ ПОДПИСАН
ЭЛЕКТРОННОЙ ПОДПИСЬЮ
Сертификат: 839971481847979980055521910400019784 43
Владелец: ПУБЛИЧНО-ПРАВОВАЯ КОМПАНИЯ РОСКАДАСТР
Действителен: с 24.12.2025 по 19.03.2027

| | |
|---|---|
| полное наименование должности | инициалы, фамилия |

Выписка из Единого государственного реестра недвижимости об объекте недвижимости

Сведения о частях земельного участка

| Земельный участок |
|---|
| вид объекта недвижимости |

| Лист № 1 раздела 4.1 | Всего листов раздела 4.1: 8 | Всего разделов: 8 | Всего листов выписки: 25 |
|---|---|---|---|

| 06.10.2026г. № КУВИ-001/2026-135899860 | |
|---|---|
| Кадастровый номер: | 25:28:010007:115 |

| Учетный номер части | Площадь, м2 | Содержание ограничения в использовании или ограничения права на объект недвижимости или обременения объекта недвижимости |
|---|---|---|
| 1 | 2 | 3 |
| 25:28:010007:115/1 | 144 | 25:28-6.289 |
| | Весь | вид ограничения (обременения): ограничения прав на земельный участок, предусмотренные статьей 56 Земельного кодекса Российской Федерации;<br>Срок действия: не установлен;<br>реквизиты документа-основания: иное заявление от 14.02.2022 № ЮР/416; документ, воспроизводящий сведения, содержащиеся в решении об установлении или изменении границ границ зон с особыми условиями использования территорий от 15.02.2022 № бн ;<br>Содержание ограничения (обременения): Нижняя граница зоны ограничения застройки устанавливается на отметке 335 м над уровнем моря;<br>Реестровый номер границы: 25:28-6.1220;<br>Вид объекта реестра границ: Зона с особыми условиями использования территории;<br>Вид зоны по документу: Нижняя граница зоны ограничения застройки устанавливается на отметке 335 м над уровнем моря; Тип зоны: Зона ограничения от передающего радиотехнического объекта; Номер: 1 |
| | Весь | вид ограничения (обременения): ограничения прав на земельный участок, предусмотренные статьей 56 Земельного кодекса Российской Федерации;<br>Срок действия: не установлен;<br>реквизиты документа-основания: постановление от 03.10.2019 № 639-па выдан: Администрация Приморского края;<br>Содержание ограничения (обременения): В границах территории охранной зоны ОКН регионального значения «Общежитие студентов Восточного института», начало XX века, расположенного по адресу (местонахождение): Приморский край, г. Владивосток, ул. Всеволода Сибирцева, д. 15, строение 1 (далее - Памятник), сохраняются: условия визуального восприятия Памятника и объектов культурного наследия, расположенных в границе территории охранной зоны Памятника; историческая объемно-пространственная структура застройки; исторические элементы благоустройства (каменные подпорные стены, лестницы, ограждения). В границе территории охранной зоны Памятника запрещается: строительство объектов |

ДОКУМЕНТ ПОДПИСАН
ЭЛЕКТРОННОЙ ПОДПИСЬЮ
Сертификат: 8399714818479799800555219104000197844 3
Владелец: ПУБЛИЧНО-ПРАВОВАЯ КОМПАНИЯ РОСКАДАСТР
Действителен: с 24.12.2025 по 19.03.2027

| | |
|---|---|
| полное наименование должности | инициалы, фамилия |

Земельный участок

вид объекта недвижимости

| Лист № 2 раздела 4.1 | Всего листов раздела 4.1: 8 | Всего разделов: 8 | Всего листов выписки: 25 |
|---|---|---|---|

06.10.2026г. № КУВИ-001/2026-135899860

Кадастровый номер: 25:28:010007:115

капитального строительства, новых инженерных сооружений, возвышающихся над поверхностью земли, за исключением опор уличного освещения; установка антенн и мачт; капитальный ремонт и реконструкция объектов капитального строительства и их частей с увеличением внешних габаритов, применением отделочных (фасадных) материалов типа алюкобонд, тонированное стекло; земляные работы (за исключением работ, необходимых для ремонта и реконструкции существующих наружных инженерных сетей объектов капитального строительства, расположенных в границах охранной зоны Памятника); хозяйственная деятельность, ухудшающая пожарную безопасность Памятника, физическое состояние и гидрогеологические условия ландшафта, нарушающая визуальное восприятие и затрудняющая доступ к Памятнику; размещение автостоянок; размещение временных некапитальных объектов (павильонов, киосков, навесов), нарушающих условия визуального восприятия Памятника и объектов культурного наследия, расположенных в границе территории охранной зоны Памятника; размещение отдельно стоящих рекламных объектов; размещение рекламных объектов и инженерного оборудования на кровлях существующих объектов капитального строительства, на подпорных стенах и ограждениях; установка глухих ограждений выше 0,9 метра. В границе территории охранной зоны Памятника разрешается: земляные работы по восстановлению разрушенных участков ландшафта, благоустройству территории, а также необходимые для обеспечения использования Памятника и существующих объектов недвижимости, ремонта и реконструкции внешних инженерных сетей с условием восстановления ландшафта; снос существующих объектов капитального строительства и некапитальных построек, не представляющих историко-культурной ценности; реконструкция инженерных сооружений и коммуникаций с условием приведения их в соответствие с настоящим режимом; строительство инженерных сооружений, не возвышающихся над поверхностью земли с условием восстановления исторического ландшафта; размещение информационных вывесок в виде отдельных объемных букв и знаков высотой не более 0,6 метра с размещением на свободной от предметов охраны плоскости фасадов не выше отметки нижнего края оконных проемов второго этажа (на одноэтажных зданий не выше нижней отметки венчающего карниза здания); благоустройство территории, направленное на сохранение, использование и популяризацию Памятника, в том числе: посадка и реконструкция зеленых насаждений с подбором пород, не образующих во взрослом возрасте препятствий для обзора Памятника и объектов культурного наследия, расположенных в границах территории охранной зоны; замена или размещение новых элементов малых архитектурных форм и светильников, соответствующих характеристикам исторической среды; установка ограждений в виде металлических решеток; реконструкция и ремонт исторических каменных подпорных стен и элементов благоустройства при условии сохранения их особенностей: конфигурации и материалов; возведение подпорных стен из природного камня, либо железобетонных подпорных стен с облицовкой природным камнем высотой не более 1,5 метра от нижней планировочной отметки земли до верха подпорной стены.;

Реестровый номер границы: 25:28-6.289;

Вид объекта реестра границ: Зона с особыми условиями использования территории;

ДОКУМЕНТ ПОДПИСАН
ЭЛЕКТРОННОЙ ПОДПИСЬЮ
Сертификат: 839971481847979980055521910400019784 43
Владелец: ПУБЛИЧНО-ПРАВОВАЯ КОМПАНИЯ РОСКАДАСТР
Действителен: с 24.12.2025 по 19.03.2027

| | | |
|---|---|---|
| полное наименование должности | | инициалы, фамилия |

| Земельный участок | | | |
|---|---|---|---|
| вид объекта недвижимости | | | |
| Лист № 3 раздела 4.1 | Всего листов раздела 4.1: 8 | Всего разделов: 8 | Всего листов выписки: 25 |
| 06.10.2026г. № КУВИ-001/2026-135899860 | | | |
| Кадастровый номер: | 25:28:010007:115 | | |

| | | |
|---|---|---|
| | | Вид зоны по документу: Границы территории охранной зоны объекта культурного наследия регионального значения «Общежитие студентов Восточного института», начало XX века, расположенного по адресу: г. Владивосток, ул. Всеволода Сибирцева, д. 15, строение 1; Тип зоны: Зона охраны объекта культурного наследия |
| | Весь | вид ограничения (обременения): ограничения прав на земельный участок, предусмотренные статьей 56 Земельного кодекса Российской Федерации;<br>Срок действия: не установлен;<br>реквизиты документа-основания: иное заявление от 14.02.2022 № ЮР/416; документ, воспроизводящий сведения, содержащиеся в решении об установлении или изменении границ границ зон с особыми условиями использования территорий от 15.02.2022 № бн ;<br>Содержание ограничения (обременения): Нижняя граница зоны ограничения застройки устанавливается на отметке 280 м над уровнем моря;<br>Реестровый номер границы: 25:28-6.1228;<br>Вид объекта реестра границ: Зона с особыми условиями использования территории;<br>Вид зоны по документу: Нижняя граница зоны ограничения застройки устанавливается на отметке 280 м над уровнем моря; Тип зоны: Зона ограничения от передающего радиотехнического объекта; Номер: 1 |
| | Весь | вид ограничения (обременения): ограничения прав на земельный участок, предусмотренные статьей 56 Земельного кодекса Российской Федерации;<br>Срок действия: не установлен;<br>реквизиты документа-основания: иное заявление от 14.02.2022 № ЮР/416; документ, воспроизводящий сведения, содержащиеся в решении об установлении или изменении границ границ зон с особыми условиями использования территорий от 15.02.2022 № бн ;<br>Содержание ограничения (обременения): Нижняя граница зоны ограничения застройки устанавливается на отметке 303 м над уровнем моря;<br>Реестровый номер границы: 25:28-6.1223;<br>Вид объекта реестра границ: Зона с особыми условиями использования территории;<br>Вид зоны по документу: Нижняя граница зоны ограничения застройки устанавливается на отметке 303 м над уровнем моря; Тип зоны: Зона ограничения от передающего радиотехнического объекта; Номер: 1 |
| | Весь | вид ограничения (обременения): ограничения прав на земельный участок, предусмотренные статьей 56 Земельного кодекса |

ДОКУМЕНТ ПОДПИСАН
ЭЛЕКТРОННОЙ ПОДПИСЬЮ
Сертификат: 839971481847979980055521910400019784 43
Владелец: ПУБЛИЧНО-ПРАВОВАЯ КОМПАНИЯ РОСКАДАСТР
Действителен: с 24.12.2025 по 19.03.2027

| | | |
|---|---|---|
| полное наименование должности | | инициалы, фамилия |

| Земельный участок | | | |
|---|---|---|---|
| вид объекта недвижимости | | | |
| Лист № 4 раздела 4.1 | Всего листов раздела 4.1: 8 | Всего разделов: 8 | Всего листов выписки: 25 |
| 06.10.2026г. № КУВИ-001/2026-135899860 | | | |
| Кадастровый номер: | 25:28:010007:115 | | |

| | | |
|---|---|---|
| | | Российской Федерации;<br>Срок действия: не установлен;<br>реквизиты документа-основания: иное заявление от 14.02.2022 № ЮР/416; документ, воспроизводящий сведения, содержащиеся в решении об установлении или изменении границ границ зон с особыми условиями использования территорий от 15.02.2022 № бн ;<br>Содержание ограничения (обременения): Нижняя граница зоны ограничения застройки устанавливается на отметке 360 м над уровнем моря;<br>Реестровый номер границы: 25:28-6.1235;<br>Вид объекта реестра границ: Зона с особыми условиями использования территории;<br>Вид зоны по документу: Нижняя граница зоны ограничения застройки устанавливается на отметке 360 м над уровнем моря; Тип зоны: Зона ограничения от передающего радиотехнического объекта; Номер: 1 |
| | Весь | вид ограничения (обременения): ограничения прав на земельный участок, предусмотренные статьей 56 Земельного кодекса Российской Федерации;<br>Срок действия: не установлен;<br>реквизиты документа-основания: иное заявление от 14.02.2022 № ЮР/416; документ, воспроизводящий сведения, содержащиеся в решении об установлении или изменении границ границ зон с особыми условиями использования территорий от 15.02.2022 № бн ;<br>Содержание ограничения (обременения): Нижняя граница зоны ограничения застройки устанавливается на отметке 310 м над уровнем моря;<br>Реестровый номер границы: 25:28-6.1224;<br>Вид объекта реестра границ: Зона с особыми условиями использования территории;<br>Вид зоны по документу: Нижняя граница зоны ограничения застройки устанавливается на отметке 310 м над уровнем моря; Тип зоны: Зона ограничения от передающего радиотехнического объекта; Номер: 1 |
| | Весь | вид ограничения (обременения): ограничения прав на земельный участок, предусмотренные статьей 56 Земельного кодекса Российской Федерации;<br>Срок действия: не установлен;<br>реквизиты документа-основания: иное заявление от 14.02.2022 № ЮР/416; документ, воспроизводящий сведения, содержащиеся в решении об установлении или изменении границ границ зон с особыми условиями использования территорий от 15.02.2022 № |

ДОКУМЕНТ ПОДПИСАН
ЭЛЕКТРОННОЙ ПОДПИСЬЮ
Сертификат: 839971481847979980055521910400019784 43
Владелец: ПУБЛИЧНО-ПРАВОВАЯ КОМПАНИЯ РОСКАДАСТР
Действителен: с 24.12.2025 по 19.03.2027

| | |
|---|---|
| полное наименование должности | инициалы, фамилия |

| Земельный участок | | | |
|---|---|---|---|
| вид объекта недвижимости | | | |
| Лист № 5 раздела 4.1 | Всего листов раздела 4.1: 8 | Всего разделов: 8 | Всего листов выписки: 25 |
| 06.10.2026г. № КУВИ-001/2026-135899860 | | | |
| Кадастровый номер: | 25:28:010007:115 | | |

| | | |
|---|---|---|
| | | бн ;<br>Содержание ограничения (обременения): Нижняя граница зоны ограничения застройки устанавливается на отметке 325 м над уровнем моря;<br>Реестровый номер границы: 25:28-6.1219;<br>Вид объекта реестра границ: Зона с особыми условиями использования территории;<br>Вид зоны по документу: Нижняя граница зоны ограничения застройки устанавливается на отметке 325 м над уровнем моря; Тип зоны: Зона ограничения от передающего радиотехнического объекта; Номер: 1 |
| | Весь | вид ограничения (обременения): ограничения прав на земельный участок, предусмотренные статьей 56 Земельного кодекса Российской Федерации;<br>Срок действия: не установлен;<br>реквизиты документа-основания: иное заявление от 14.02.2022 № ЮР/416; документ, воспроизводящий сведения, содержащиеся в решении об установлении или изменении границ границ зон с особыми условиями использования территорий от 15.02.2022 № бн ;<br>Содержание ограничения (обременения): Нижняя граница зоны ограничения застройки устанавливается на отметке 326 м над уровнем моря;<br>Реестровый номер границы: 25:28-6.1222;<br>Вид объекта реестра границ: Зона с особыми условиями использования территории;<br>Вид зоны по документу: Нижняя граница зоны ограничения застройки устанавливается на отметке 326 м над уровнем моря; Тип зоны: Зона ограничения от передающего радиотехнического объекта; Номер: 1 |
| | Весь | вид ограничения (обременения): ограничения прав на земельный участок, предусмотренные статьей 56 Земельного кодекса Российской Федерации;<br>Срок действия: не установлен;<br>реквизиты документа-основания: приказ "Об утверждении местоположения части береговой линии (границы водного объекта), границ частей водоохранной зоны и прибрежной защитной полосы Японского моря на территории Приморского края" от 07.11.2019 № 05-07/208 выдан: Амурское бассейновое водное управление Федерального агентства водных ресурсов; государственный контракт на информационное обеспечение и другие работы в области водных ресурсов для федеральных Государственных нужд от 06.07.2018 № 12К/2018 выдан: Федеральное государственное бюджетное учреждение "Российский информационно-аналитический и научно-исследовательский водохозяйственный центр"; приказ "О совершенствовании мер по установлению на местности границ водоохранных зон и границ прибрежных защитных полос водных объектов" от 07.03.2014 № |

ДОКУМЕНТ ПОДПИСАН
ЭЛЕКТРОННОЙ ПОДПИСЬЮ
Сертификат: 8399714818479799800555219104000197844 3
Владелец: ПУБЛИЧНО-ПРАВОВАЯ КОМПАНИЯ РОСКАДАСТР
Действителен: с 24.12.2025 по 19.03.2027

| | | |
|---|---|---|
| полное наименование должности | | инициалы, фамилия |

| Земельный участок |
|---|
| вид объекта недвижимости |

| Лист № 6 раздела 4.1 | Всего листов раздела 4.1: 8 | Всего разделов: 8 | Всего листов выписки: 25 |
|---|---|---|---|

| 06.10.2026г. № КУВИ-001/2026-135899860 | |
|---|---|
| Кадастровый номер: | 25:28:010007:115 |

64 выдан: Федеральное агентство водных ресурсов; приказ "О внесении изменений в приказ Федерального агентства водных ресурсов от 7 марта 2014 г. № 64 "О совершенствовании мер по установлению на местности границ водоохранных зон и границ прибрежных защитных полос водных объектов" от 08.05.2015 № 84 выдан: Федеральное агентство водных ресурсов; письмо "О предоставлении информации из государственного рыбохозяйственного реестра" от 19.07.2018 № У05-1672 выдан: Федеральное агентство по рыболовству; протокол совещания от 15.07.2019 № б/н выдан: Амурское бассейновое водное управление Федерального агентства водных ресурсов; карта (план) зоны с особыми условиями использования территории. Часть водоохранной зоны Японского моря от 23.07.2019 № б/н выдан: ООО "Земельные ресурсы";

Содержание ограничения (обременения): В соответствии с частью 15 статьи 65 Водного кодекса Российской Федерации от 03 июня 2006 года № 74-ФЗ в границах водоохранных зон запрещается: 1) использование сточных вод в целях регулирования плодородия почв; 2) размещение кладбищ, скотомогильников, объектов размещения отходов производства и потребления, химических, взрывчатых, токсичных, отравляющих и ядовитых веществ, пунктов захоронения радиоактивных отходов; 3) осуществление авиационных мер по борьбе с вредными организмами; 4) движение и стоянка транспортных средств (кроме специальных транспортных средств), за исключением их движения по дорогам и стоянки на дорогах и в специально оборудованных местах, имеющих твердое покрытие; 5) размещение автозаправочных станций, складов горюче-смазочных материалов (за исключением случаев, если автозаправочные станции, склады горюче-смазочных материалов размещены на территориях портов, судостроительных и судоремонтных организаций, инфраструктуры внутренних водных путей при условии соблюдения требований законодательства в области охраны окружающей среды и настоящего Кодекса), станций технического обслуживания, используемых для технического осмотра и ремонта транспортных средств, осуществление мойки транспортных средств; 6) размещение специализированных хранилищ пестицидов и агрохимикатов, применение пестицидов и агрохимикатов; 7) сброс сточных, в том числе дренажных, вод; 8) разведка и добыча общераспространенных полезных ископаемых (за исключением случаев, если разведка и добыча общераспространенных полезных ископаемых осуществляются пользователями недр, осуществляющими разведку и добычу иных видов полезных ископаемых, в границах предоставленных им в соответствии с законодательством Российской Федерации о недрах горных отводов и (или) геологических отводов на основании утвержденного технического проекта в соответствии со статьей 19.1 Закона Российской Федерации от 21 февраля 1992 года N 2395-1 "О недрах"). В соответствии с частью 16 статьи 65 Водного кодекса Российской Федерации от 03 июня 2006 года № 74-ФЗ в границах водоохранной зоны допускается проектирование, строительство, реконструкция, ввод в эксплуатацию, эксплуатация хозяйственных и иных объектов при условии оборудования таких объектов сооружениями, обеспечивающими охрану водных объектов от загрязнения, засорения и истощения вод в соответствии с водным законодательством и законодательством в области охраны окружающей среды.;

Реестровый номер границы: 25:00-6.345;

ДОКУМЕНТ ПОДПИСАН
ЭЛЕКТРОННОЙ ПОДПИСЬЮ
Сертификат: 8399714818479799800555219104000197844 3
Владелец: ПУБЛИЧНО-ПРАВОВАЯ КОМПАНИЯ РОСКАДАСТР
Действителен: с 24.12.2025 по 19.03.2027

| | | |
|---|---|---|
| полное наименование должности | | инициалы, фамилия |

| Земельный участок |
|---|
| вид объекта недвижимости |

| Лист № 7 раздела 4.1 | Всего листов раздела 4.1: 8 | Всего разделов: 8 | Всего листов выписки: 25 |
|---|---|---|---|

| 06.10.2026г. № КУВИ-001/2026-135899860 | |
|---|---|
| Кадастровый номер: | 25:28:010007:115 |

| | | |
|---|---|---|
| | | Вид объекта реестра границ: Зона с особыми условиями использования территории;<br>Вид зоны по документу: Зона с особыми условиями использования территории. Часть водоохранной зоны Японского моря; Тип зоны: Водоохранная зона |
| | Весь | вид ограничения (обременения): ограничения прав на земельный участок, предусмотренные статьей 56 Земельного кодекса Российской Федерации;<br>Срок действия: не установлен;<br>реквизиты документа-основания: иное заявление от 14.02.2022 № ЮР/416; документ, воспроизводящий сведения, содержащиеся в решении об установлении или изменении границ границ зон с особыми условиями использования территорий от 15.02.2022 № бн ;<br>Содержание ограничения (обременения): Нижняя граница зоны ограничения застройки устанавливается на отметке 304 м над уровнем моря;<br>Реестровый номер границы: 25:28-6.1233;<br>Вид объекта реестра границ: Зона с особыми условиями использования территории;<br>Вид зоны по документу: Нижняя граница зоны ограничения застройки устанавливается на отметке 304 м над уровнем моря; Тип зоны: Зона ограничения от передающего радиотехнического объекта; Номер: 1 |
| | Весь | вид ограничения (обременения): ограничения прав на земельный участок, предусмотренные статьей 56 Земельного кодекса Российской Федерации;<br>Срок действия: не установлен;<br>реквизиты документа-основания: сопроводительное письмо от 05.10.2022 № 65-02-18/2262; документ, воспроизводящий сведения, содержащиеся в решении об установлении или изменении границ зон с особыми условиями использования территорий от 05.10.2022 № ZoneToGKN_e531c6e7-41cd-43ef-8b99-462fcff9552b выдан: Инспекция по охране объектов культурного наследия Приморского края;<br>Содержание ограничения (обременения): Не установлены;<br>Реестровый номер границы: 25:28-8.586;<br>Вид объекта реестра границ: Территория объекта культурного наследия;<br>Вид зоны по документу: Границы территории выявленного объекта культурного наследия - достопримечательное место «Исторический центр города Владивостока», расположенного по адресу (местонахождение): Приморский край, г. Владивосток, полуостров Муравьева-Амурского в пределах с севера: улицы Лесной, территории Покровского парка, склонов горы Орлиной, |

ДОКУМЕНТ ПОДПИСАН
ЭЛЕКТРОННОЙ ПОДПИСЬЮ
Сертификат: 8399714818479799800555219104000197844 3
Владелец: ПУБЛИЧНО-ПРАВОВАЯ КОМПАНИЯ РОСКАДАСТР
Действителен: с 24.12.2025 по 19.03.2027

| | |
|---|---|
| полное наименование должности | инициалы, фамилия |

| Земельный участок |
|---|
| вид объекта недвижимости |

| Лист № 8 раздела 4.1 | Всего листов раздела 4.1: 8 | Всего разделов: 8 | Всего листов выписки: 25 |
|---|---|---|---|

| 06.10.2026г. № КУВИ-001/2026-135899860 | |
|---|---|
| Кадастровый номер: | 25:28:010007:115 |

| | | |
|---|---|---|
| | | водораздела горной гряды к северу от бухты Золотой Рог, улиц Шилкинской, Горной, территории парка Минного городка; на востоке- улицы Луговой; на юге включая полуостров Шкота и берег бухты Золотой Рог; Тип зоны: Территория объекта культурного наследия |

| | | |
|---|---|---|
| полное наименование должности | ДОКУМЕНТ ПОДПИСАН<br>ЭЛЕКТРОННОЙ ПОДПИСЬЮ<br>Сертификат: 839971481847979980055521910400019784 43<br>Владелец: ПУБЛИЧНО-ПРАВОВАЯ КОМПАНИЯ РОСКАДАСТР<br>Действителен: с 24.12.2025 по 19.03.2027 | инициалы, фамилия |

Выписка из Единого государственного реестра недвижимости об объекте недвижимости

Сведения о частях земельного участка

| Земельный участок | | | |
|---|---|---|---|
| вид объекта недвижимости | | | |
| Лист № 1 раздела 4.2 | Всего листов раздела 4.2: 1 | Всего разделов: 8 | Всего листов выписки: 25 |
| 06.10.2026г. № КУВИ-001/2026-135899860 | | | |
| Кадастровый номер: | 25:28:010007:115 | | |

Сведения о характерных точках границы части (частей) земельного участка

Учетный номер части: 25:28:010007:115/1

Система координат

| Номер точки | Координаты, м | | Описание закрепления на местности | Средняя квадратичная погрешность определения координат характерных точек границ земельного участка, м |
|---|---|---|---|---|
| | X | Y | | |
| 1 | 2 | 3 | 4 | 5 |
| 1 | 359871.83 | 1396153.59 | - | - |
| 2 | 359872.68 | 1396157.86 | - | - |
| 3 | 359873.28 | 1396159.63 | - | - |
| 4 | 359862.41 | 1396161.72 | - | - |
| 5 | 359860.95 | 1396157.86 | - | - |
| 6 | 359858.98 | 1396150.36 | - | - |
| 7 | 359861.87 | 1396149.78 | - | - |
| 8 | 359860.77 | 1396142.83 | - | - |
| 1 | 359871.83 | 1396153.59 | - | - |

| | | |
|---|---|---|
| | | |
| полное наименование должности | | инициалы, фамилия |

ДОКУМЕНТ ПОДПИСАН
ЭЛЕКТРОННОЙ ПОДПИСЬЮ
Сертификат: 839971481847979980055521910400019784 43
Владелец: ПУБЛИЧНО-ПРАВОВАЯ КОМПАНИЯ РОСКАДАСТР
Действителен: с 24.12.2025 по 19.03.2027