

548-17P

Включение\_строка 286: ул. Сахалинская, 56, помещение 71, общей площадью 310,5 кв. м




09.12.2025 № 1-3/5869






## Включение\_строка 287: ул. Вилкова, 14, площадь 9,5 кв. м

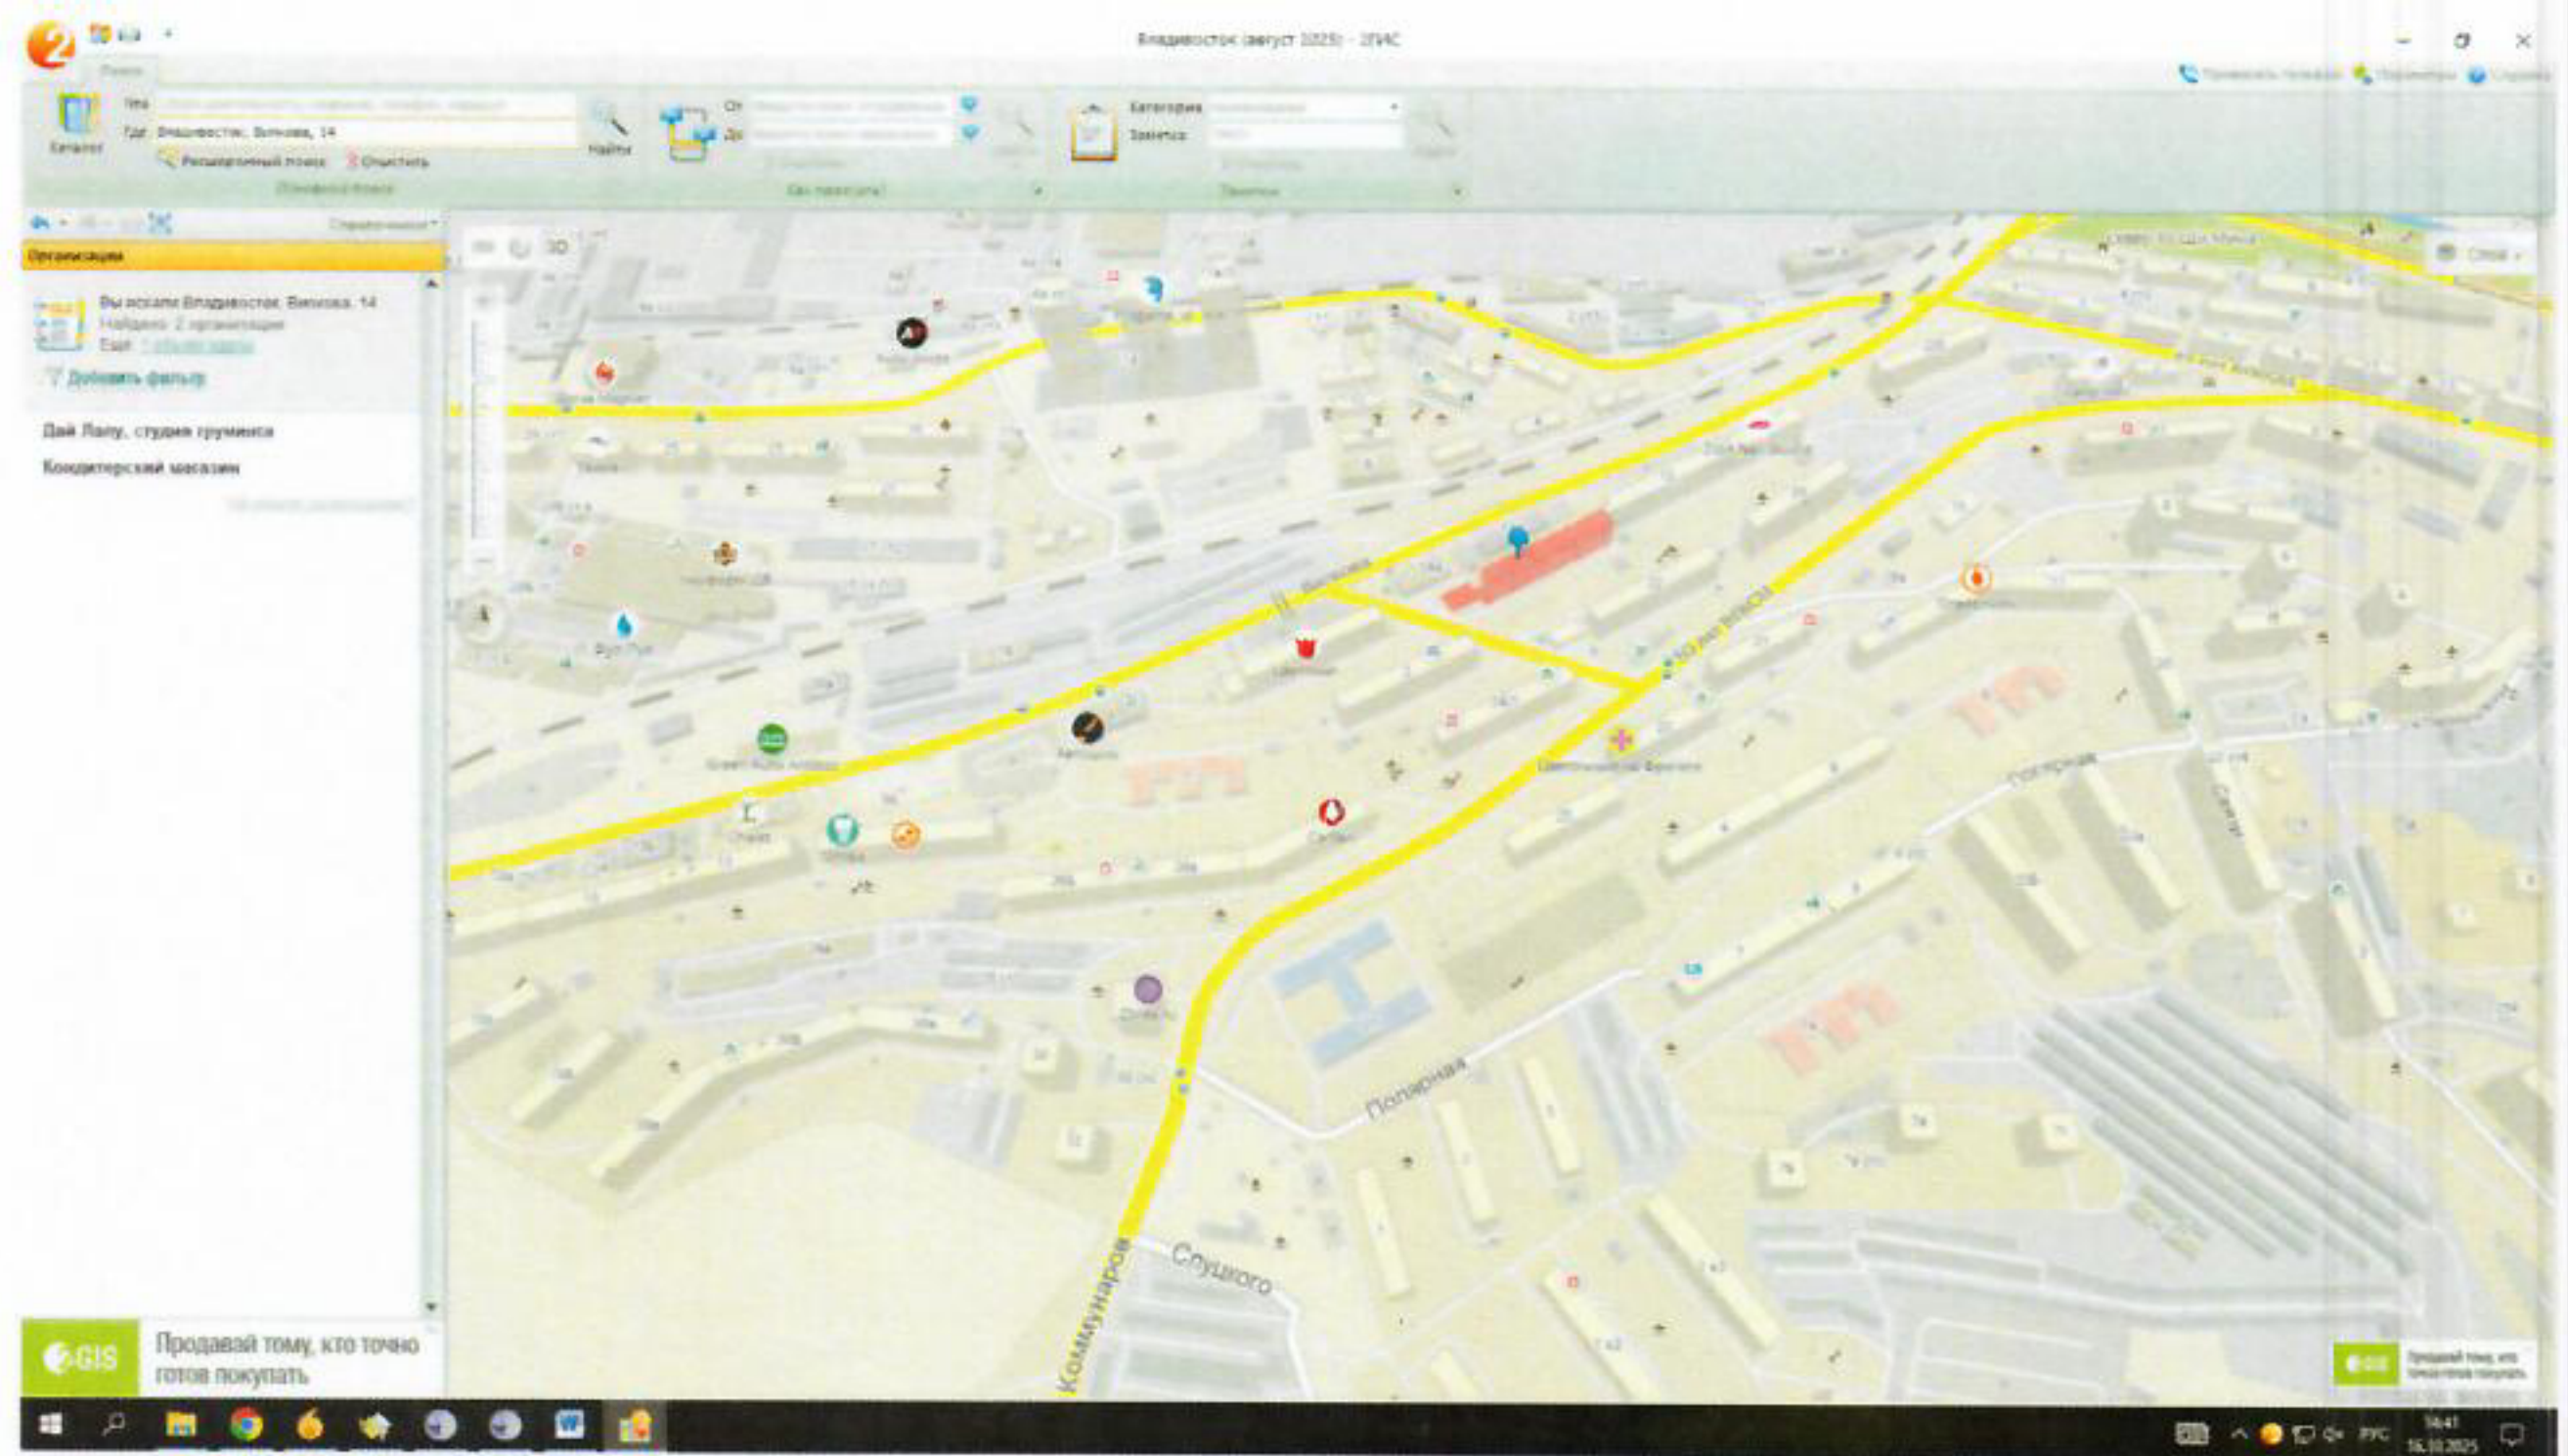




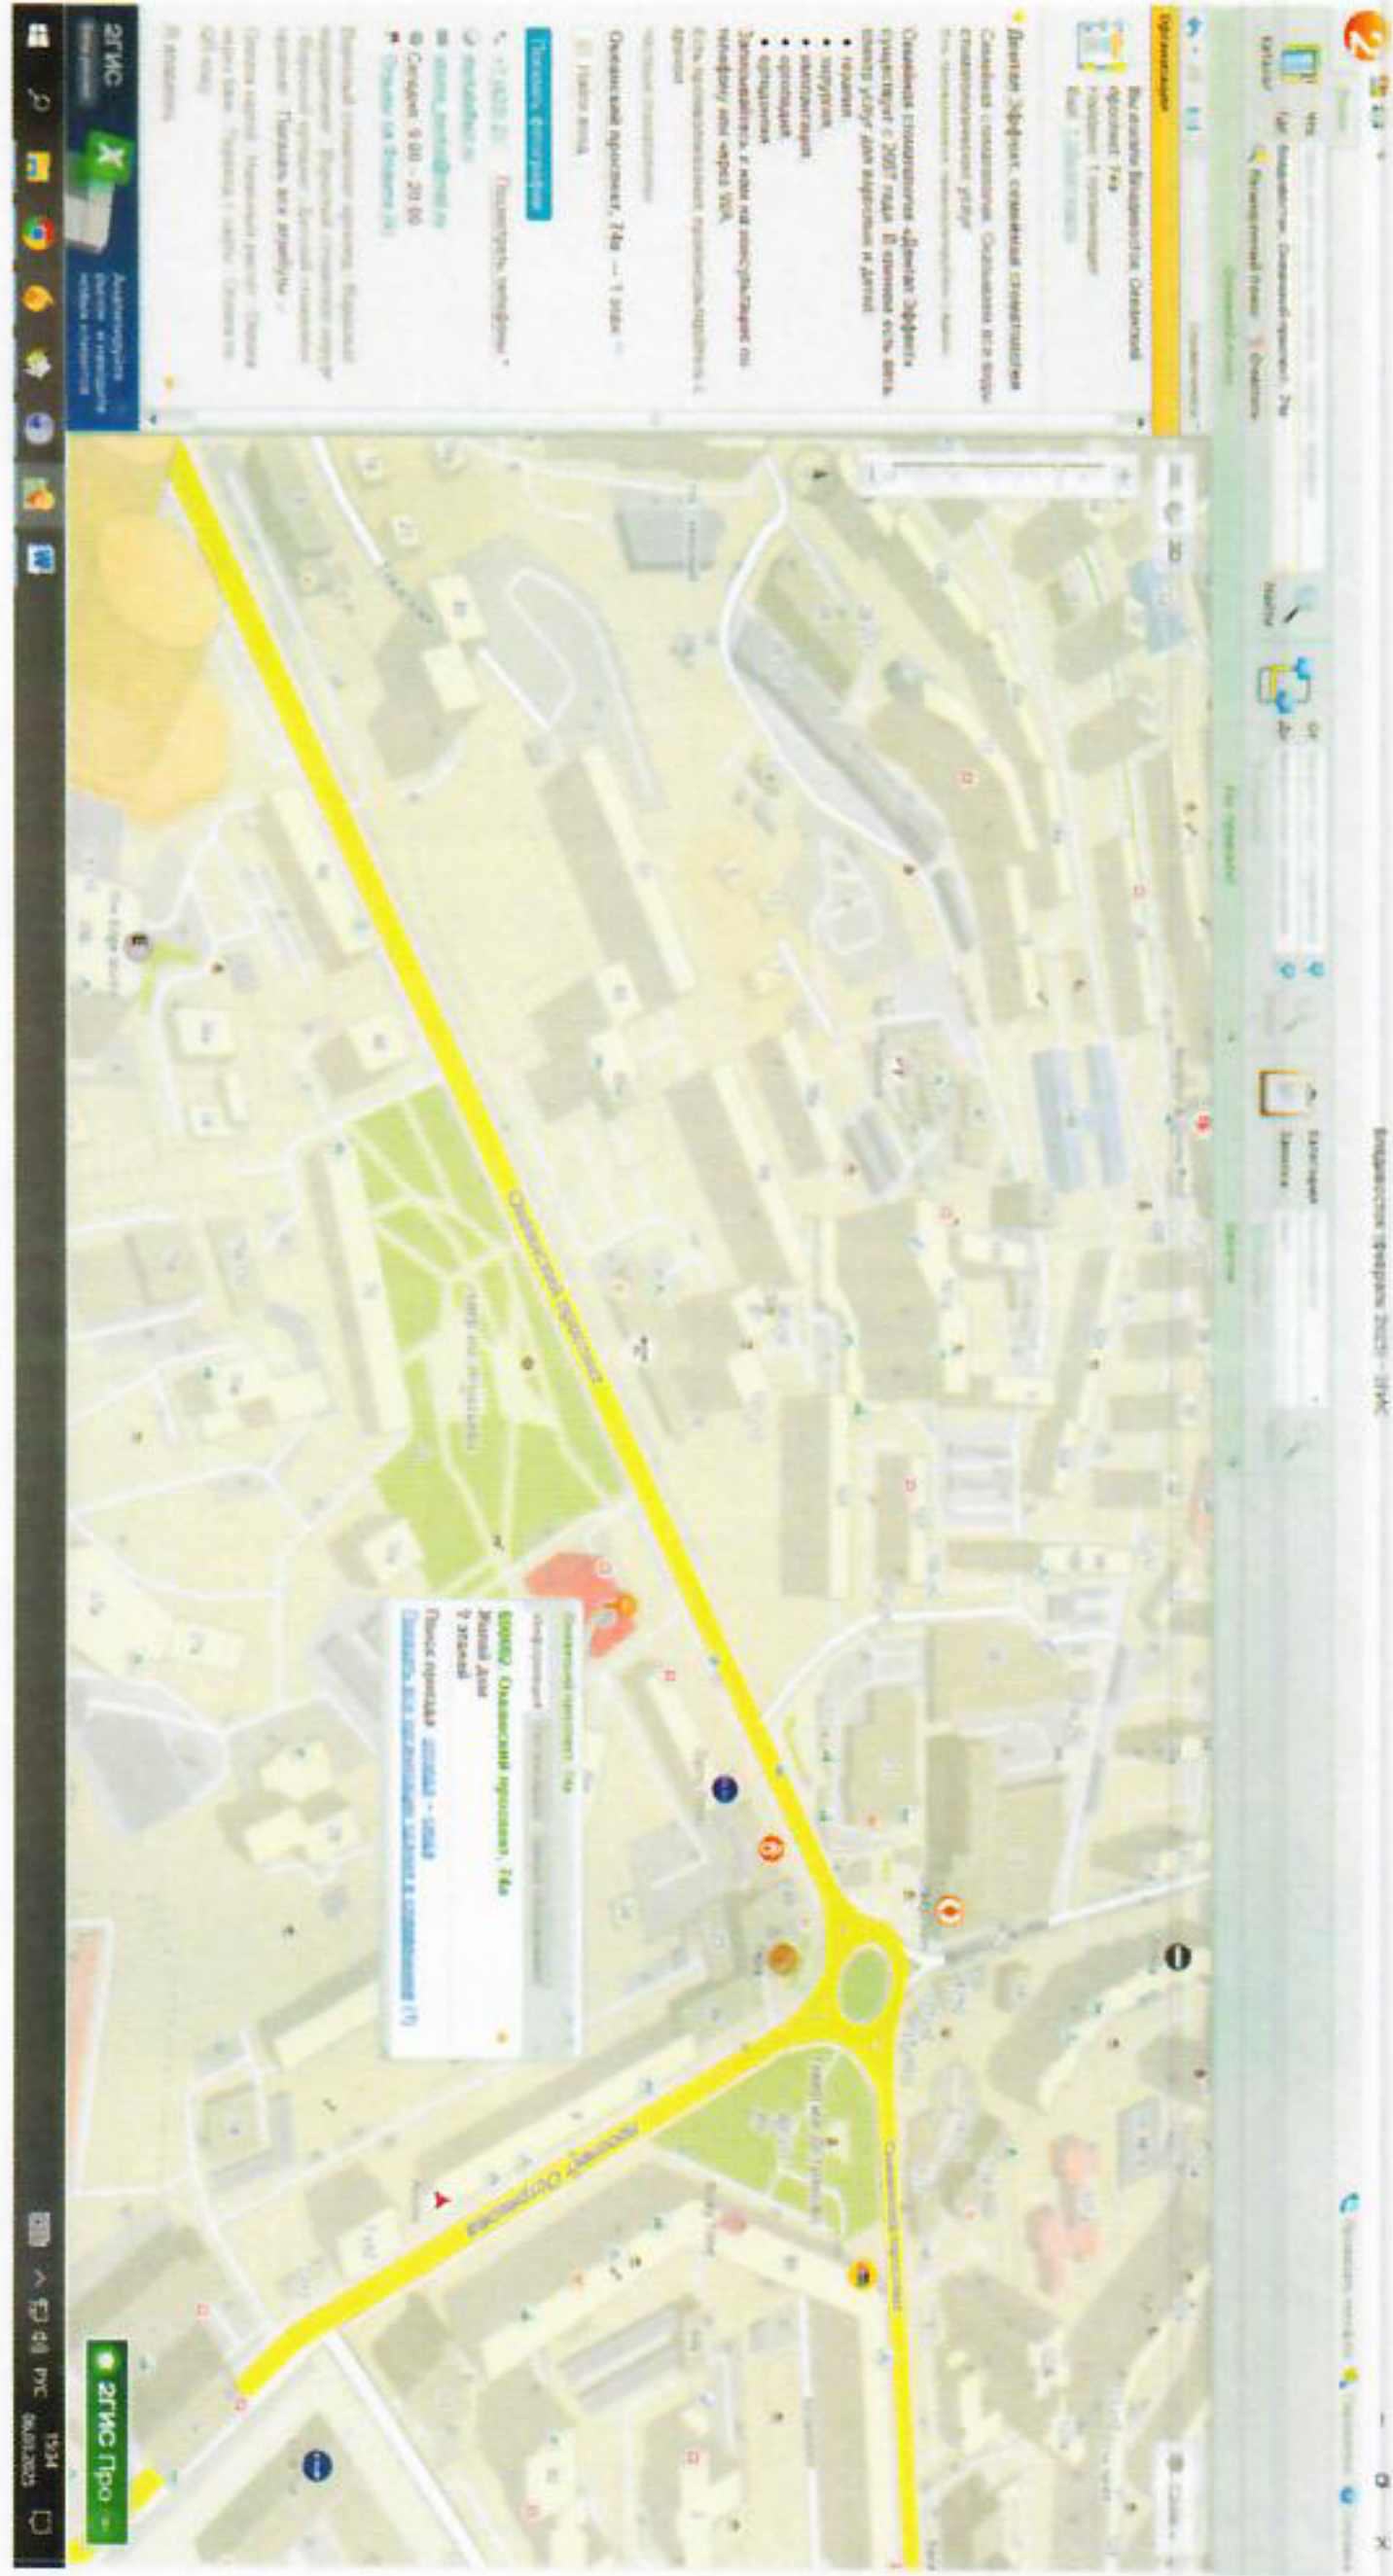



**Включение строка 289: ул. Прапорщика Комарова, 60, нежилое здание общей площадью 106,2 кв. м, с земельным участком площадью 200 кв. м**

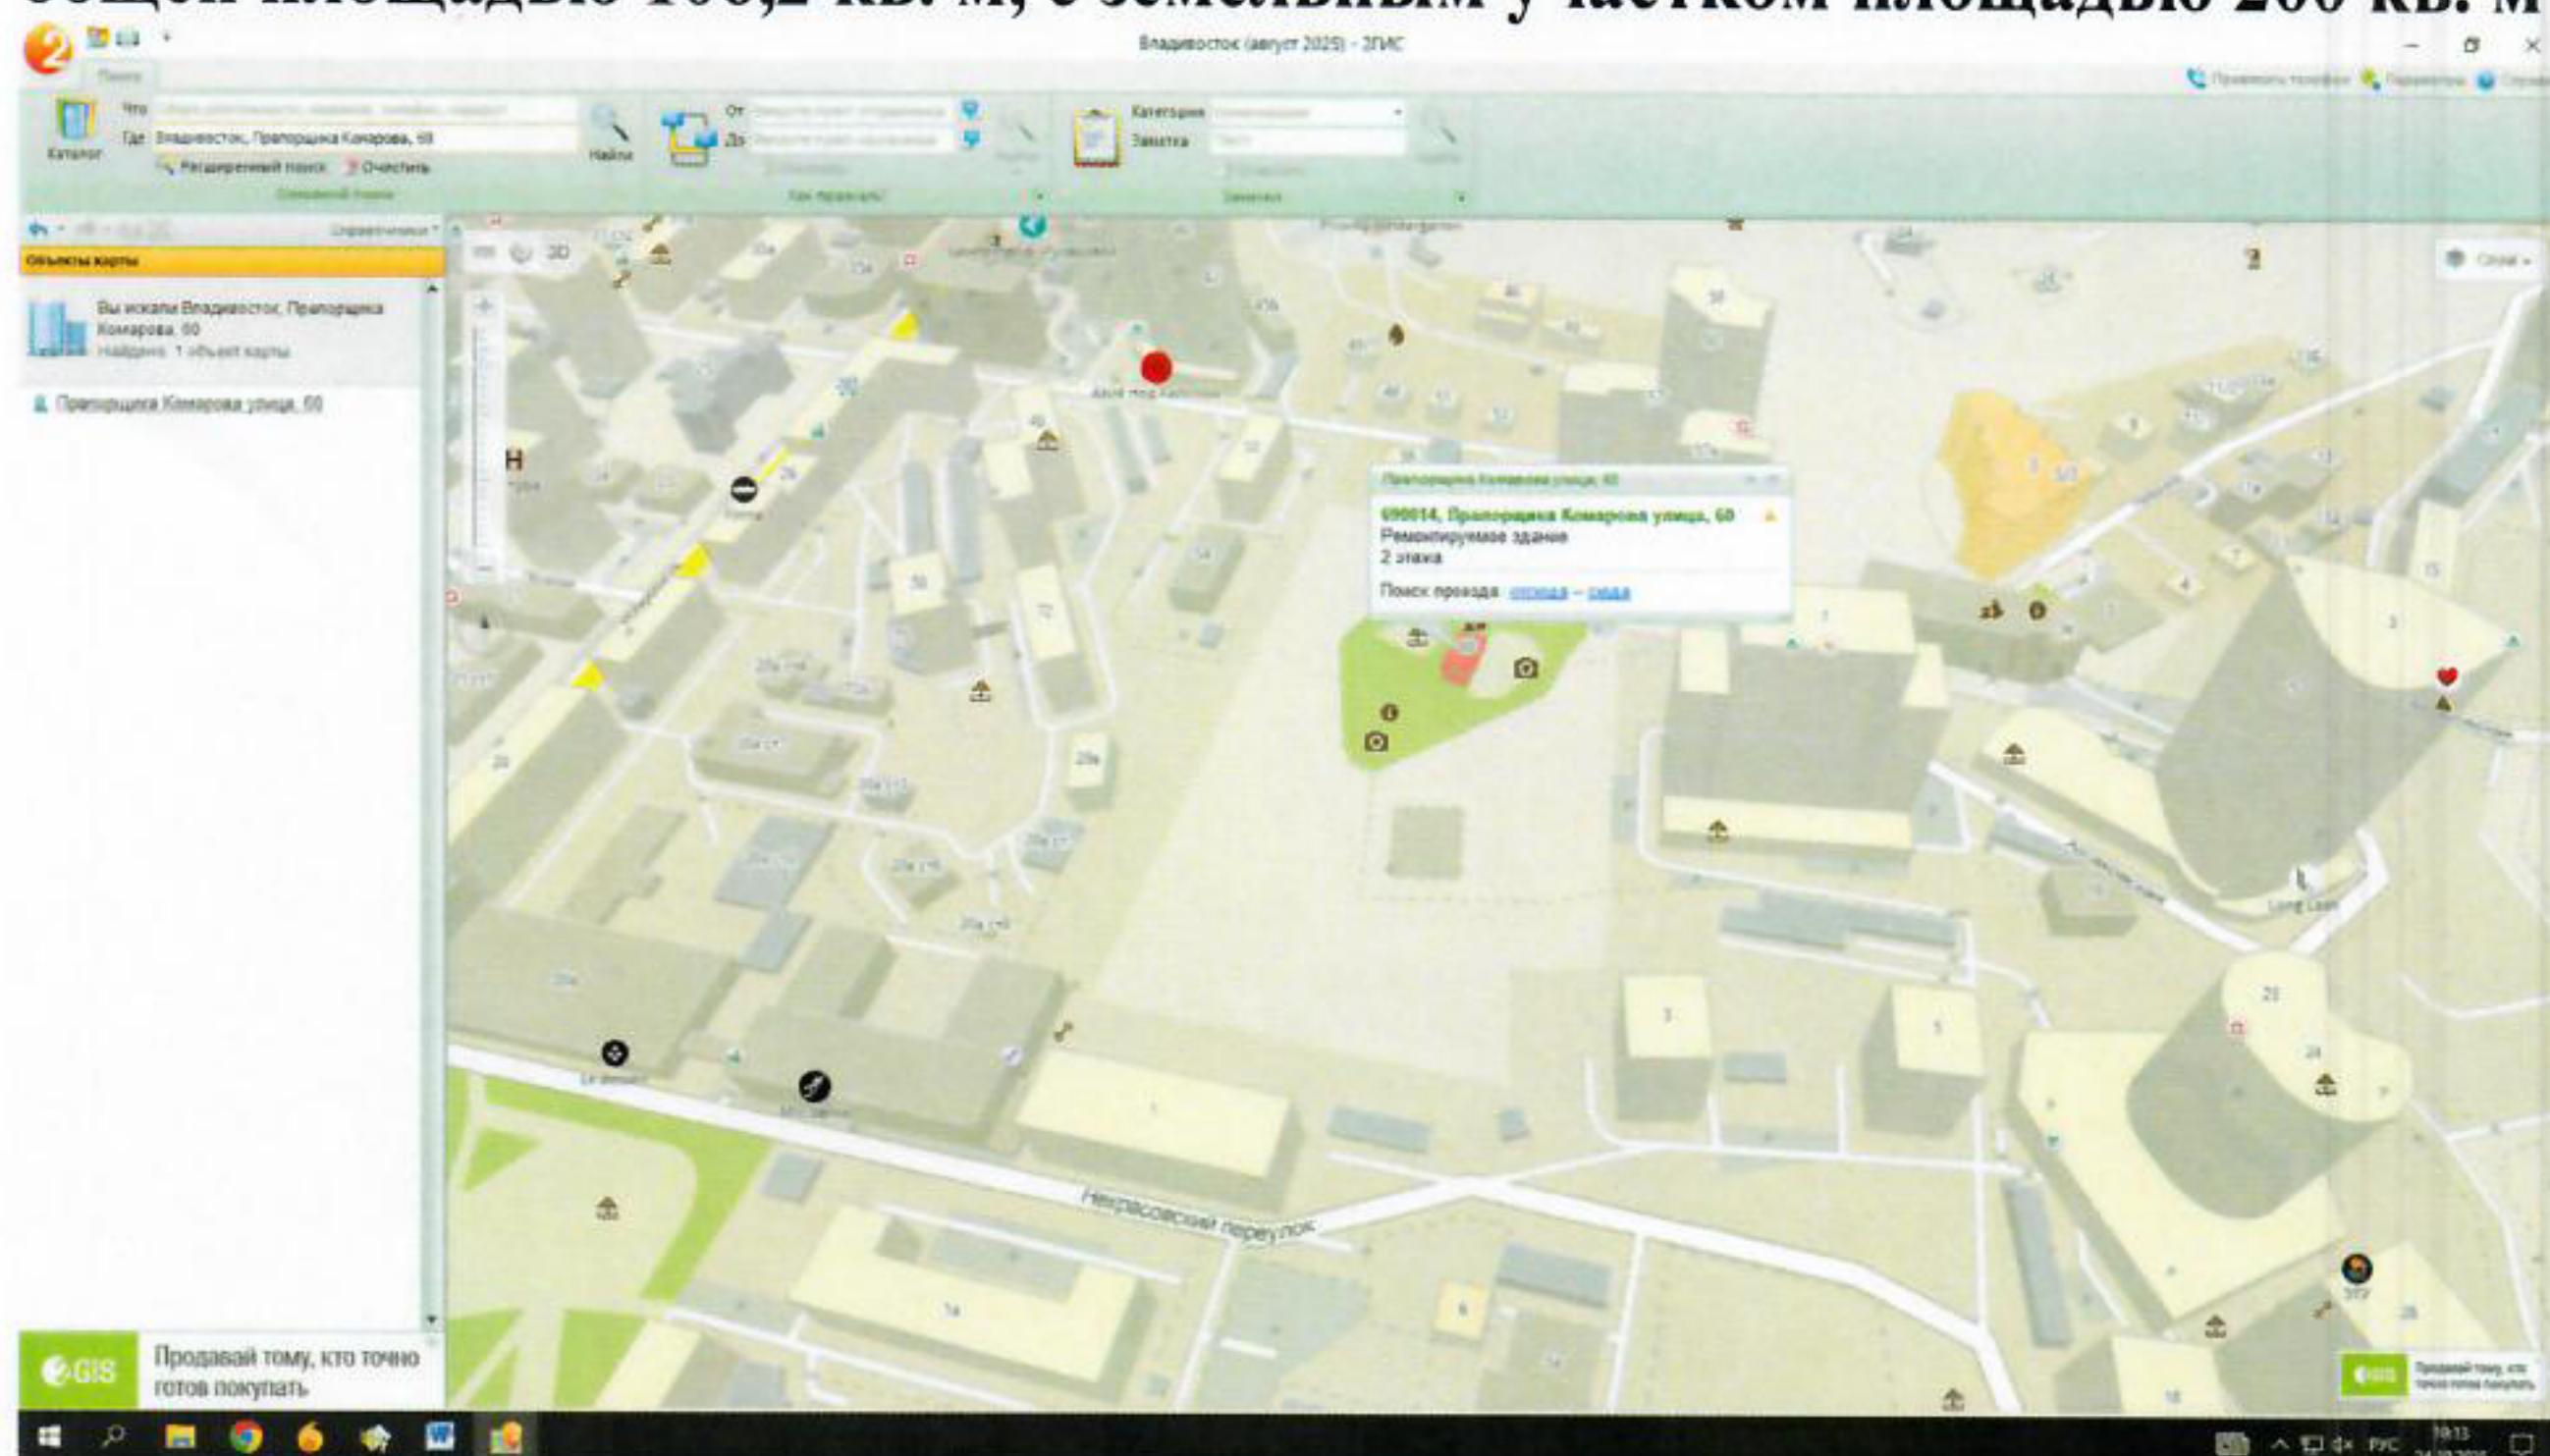



## Включение строка 290: ул. Рыбацкая, д. 8, площадь 68,8 кв. м

